


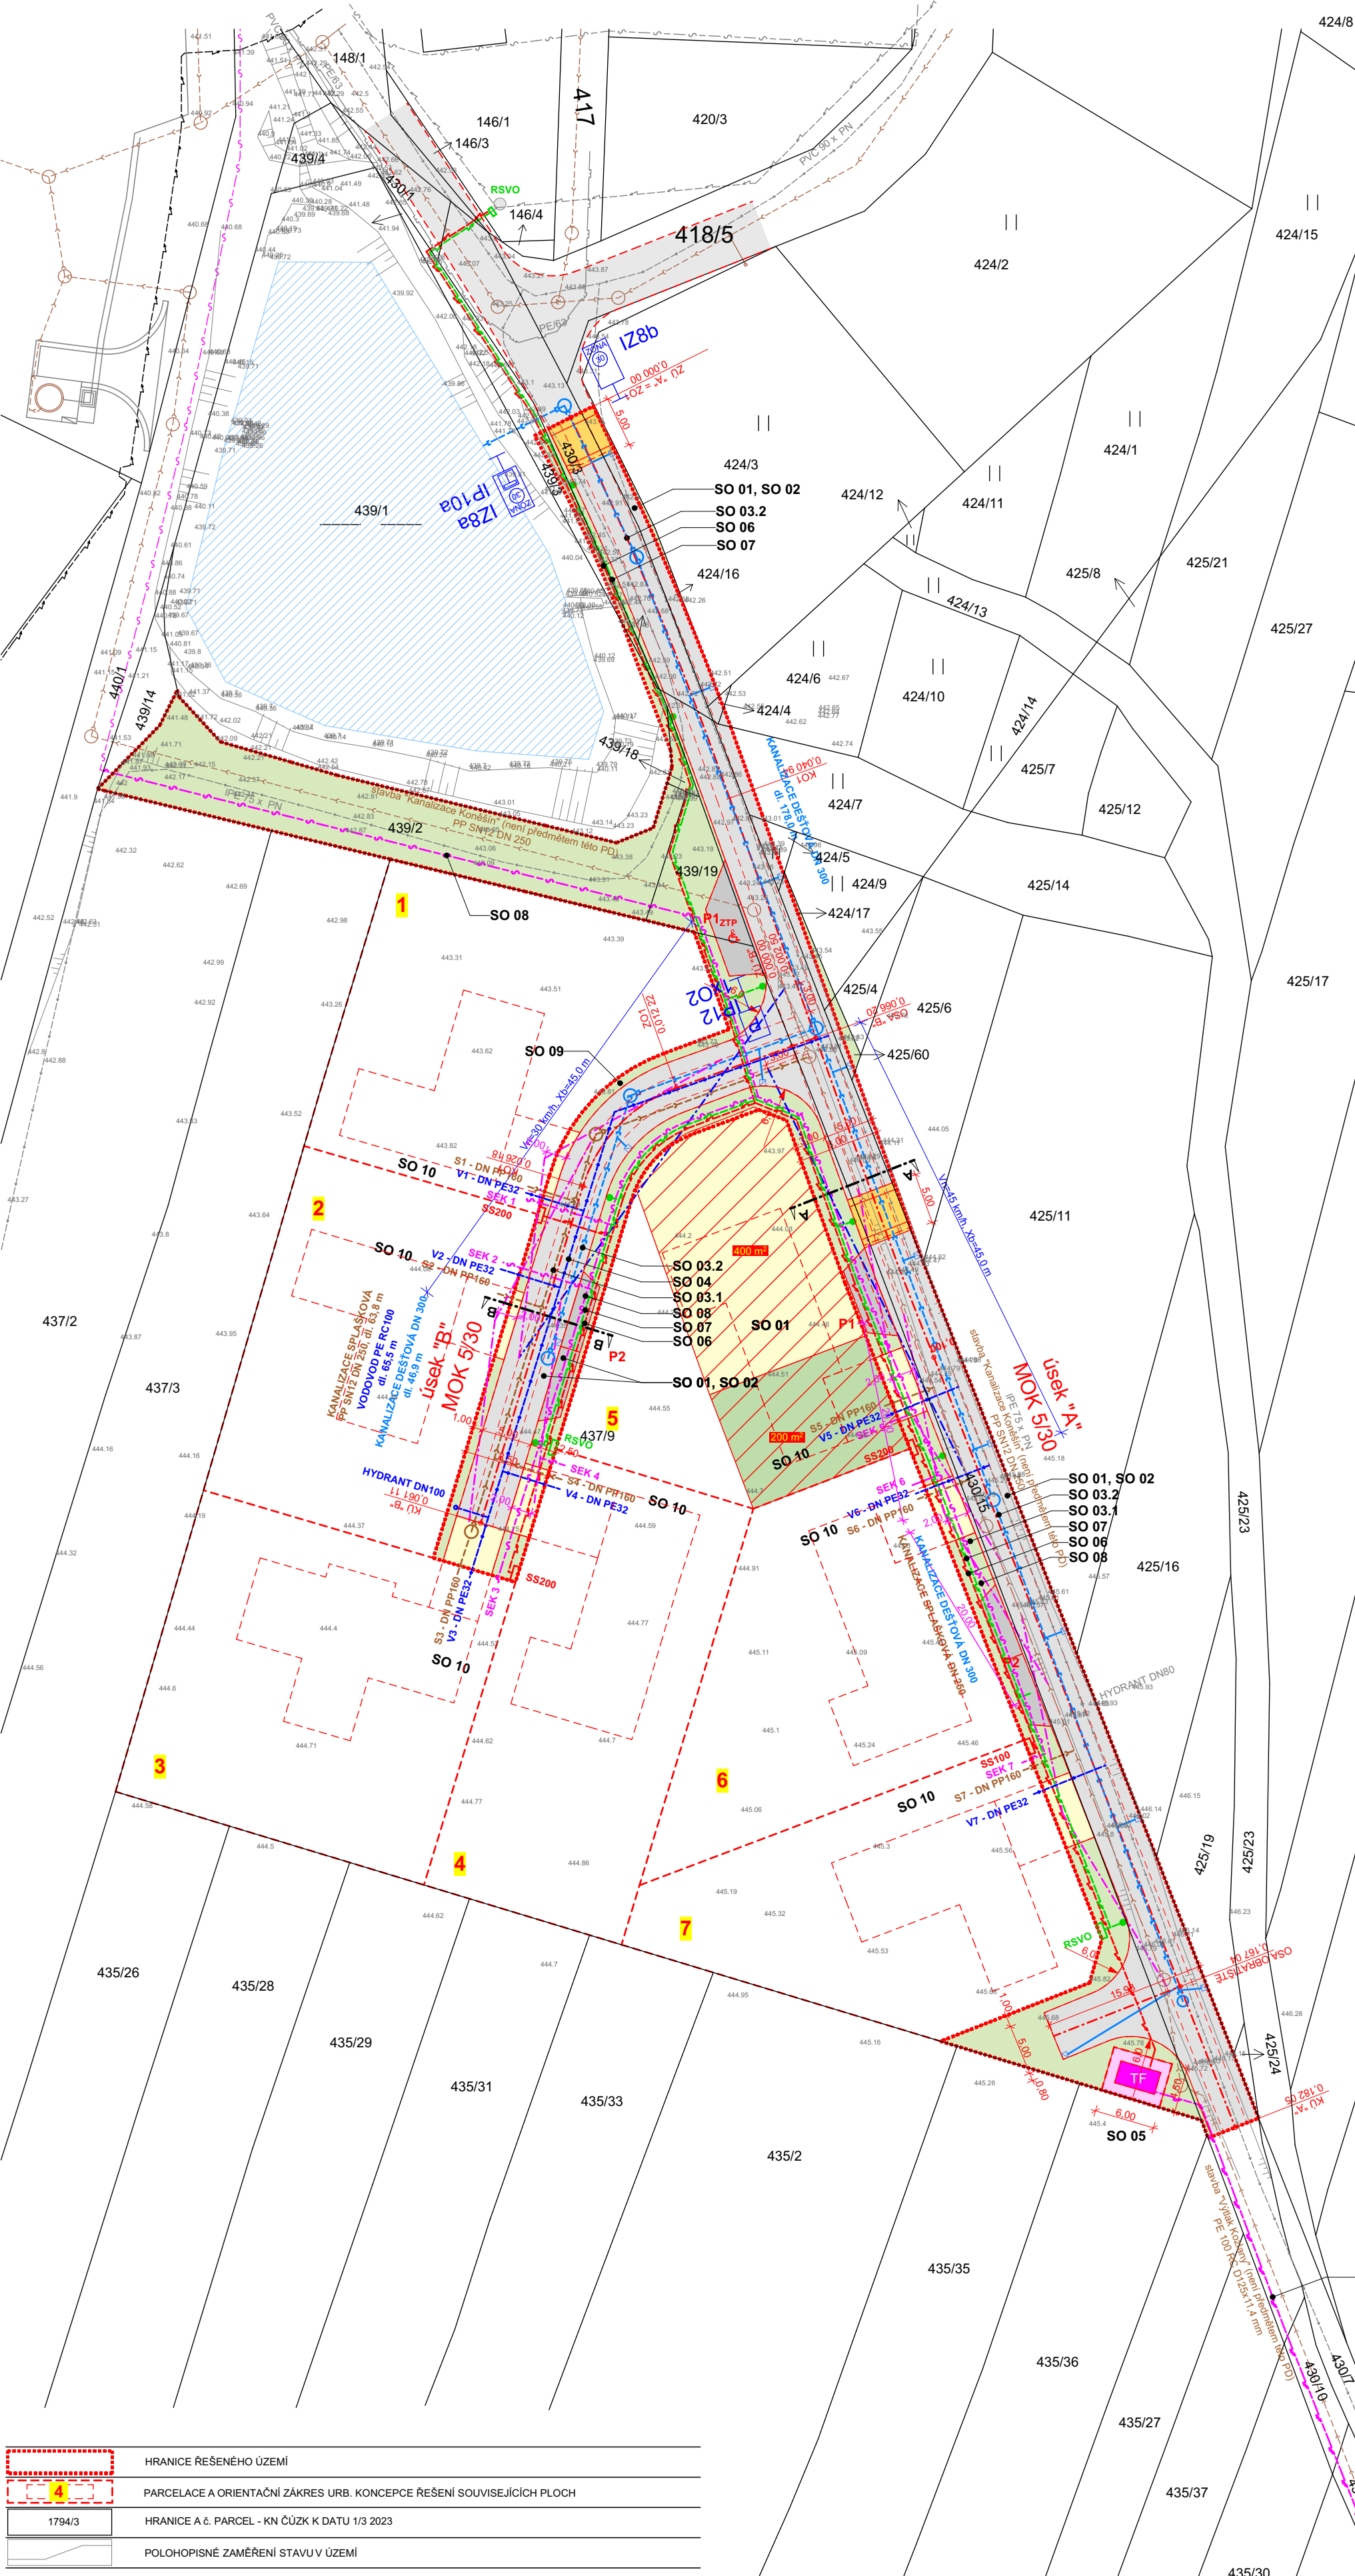

ČLENĚNÍ STAVBY

- SO 01 PŘÍPRAVA ÚZEMÍ, HRUBÉ TERÉNNÍ ÚPRAVY
- SO 02 KOMUNIKACE A ZPEVNĚNÉ PLOCHY
- SO 03 KANALIZACE
 - SO 03.1 KANALIZACE SPLAŠKOVÁ
 - SO 03.2 KANALIZACE DEŠŤOVÁ
- SO 04 VODOVOD
- SO 05 ROZVODY VN a TRAFOSTANICE
- SO 06 ROZVODY NN
- SO 07 ROZVODY VO
- SO 08 ROZVODY SEK
- SO 09 SADOVÉ ÚPRAVY
- SO 10 PŘÍPOJKY TI
 - SO 10.1 PŘÍPOJKA - SPLAŠKOVÁ KANALIZACE
 - SO 10.2 PŘÍPOJKA - VODOVOD
 - SO 10.3 PŘÍPOJKA - NN
 - SO 10.4 PŘÍPOJKA - SEK

LEGENDA		
STAV	NÁVRH	
		MÍSTNÍ OBSLUŽNÁ KOMUNIKACE
		NÁJEZDOVÉ A PŘEJEZDOVÉ PRAHY
		VJEZDY NA POZEMKY
		ODSTAVNÉ A PARKOVACÍ PLOCHY + ZTP
		ROZHLÉDOVÁ POLE NA KŘÍŽOVATKÁCH
		ROZHLÉDOVÁ POLE NA VÝJEZDECH
		DOPRAVNÍ ZNAČENÍ
		VLEČNÉ KŘIVKY
		VEŘEJNÁ ZELEN'
		RETENCE
		VODOVOD
		KANALIZACE SPLAŠKOVÁ - výtlač Kozlany (není předmětem řešení této dokumentace)
		KANALIZACE SPLAŠKOVÁ TLAKOVÁ - AKUMULAČNÍ A ČERPACÍ STANICE (není předmětem řešení této dokumentace)
		KANALIZACE SPLAŠKOVÁ - GRAVITAČNÍ (není předmětem řešení této dokumentace)
		KANALIZACE SPLAŠKOVÁ - GRAVITAČNÍ
		KANALIZACE DEŠŤOVÁ
		NADZEMNÍ TRASA VN 22 kV
		KABELOVÁ TRASA VN 22 kV
		KIOSKOVÁ TRAFOSTANICE
		NADZEMNÍ TRASA NN a VO
		KABELOVÁ TRASA NN
		KABELOVÁ TRASA VO
		OSVĚTLOVACÍ TĚLESA VO
		KABELOVÁ TRASA SEK (CETIN)
		KABELOVÁ TRASA SEK (není předmětem řešení této dokumentace)
		KABELOVÁ TRASA SEK
		STL PLYNOVOD
		PLOCHA PRO ZAŘÍZENÍ STAVENÍŠTĚ, SKLADOVACÍ PLOCHY
		MEZIDOPONIE ORNICE

	HRANICE ŘEŠENÉHO ÚZEMÍ
	PARCELACE A ORIENTAČNÍ ZÁKRES URB. KONCEPCE ŘEŠENÍ SOUVISEJÍCÍCH PLOCH
	1794/3 HRANICE A č. PARCEL - KN ČÚZK K DATU 1/3 2023
	POLOHOPISNÉ ZAMĚŘENÍ STAVU V ÚZEMÍ

DOKUMENTACE PRO ÚZEMNÍ ROZHODNUTÍ - DUR

DISprojekt s.r.o. Havlíčkovo nábřeží 37, 674 01 Třebíč
IČO 60715227 DIČ CZ60715227 mobil 603 522 531
e-mail : disprojekt@volny.cz www.disprojekt.cz

VED. PROJEKTANT Ing.arch. Milan Grygar

ZODP. PROJEKTANT S. Štádániová, Ing. V. Průša, Ing. J. Klíma

KRESLIL Ing. arch. M. Grygar, S. Štádániová, Ing. V. Průša, Ing. J. Klíma

OBJEDNATEL Obec Koněšín

STUPEŇ DUR

DATUM 02/2023

Č. ZAK. 17/2022

MĚŘÍTKO 1 : 500

AKCE: **KONĚŠÍN - lokalita Za nádrží**

ČÁST: **DOPRAVNÍ A TECHNICKÁ INFRASTRUKTURA**

VÝKRES: **SITUACE KOORDINAČNÍ** Č. VÝKRESU **C.4**

