




ČELNÍ POHLED

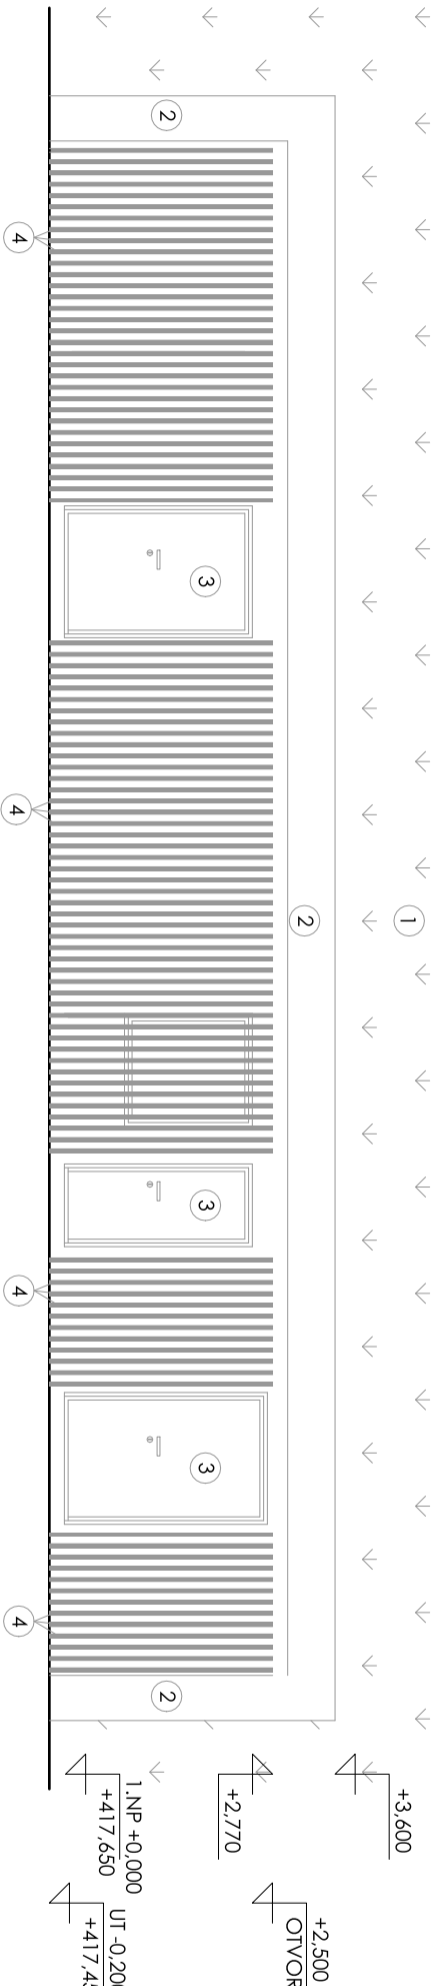

BOČNÍ POHLED

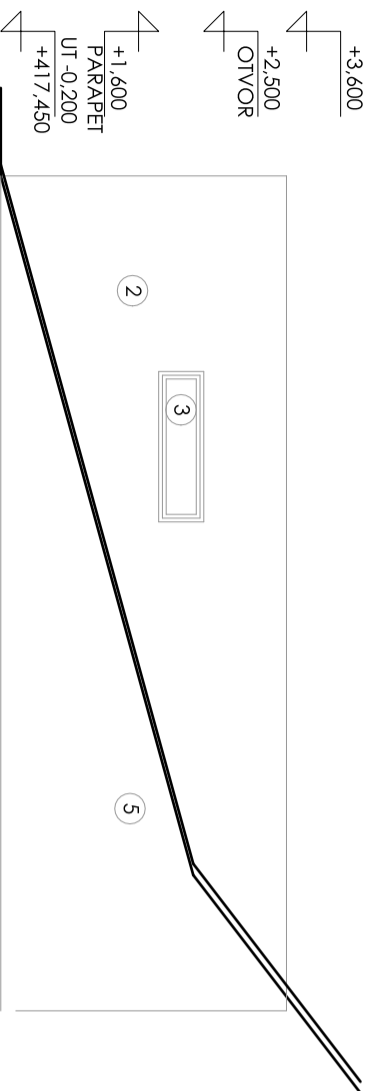

BOČNÍ POHLED

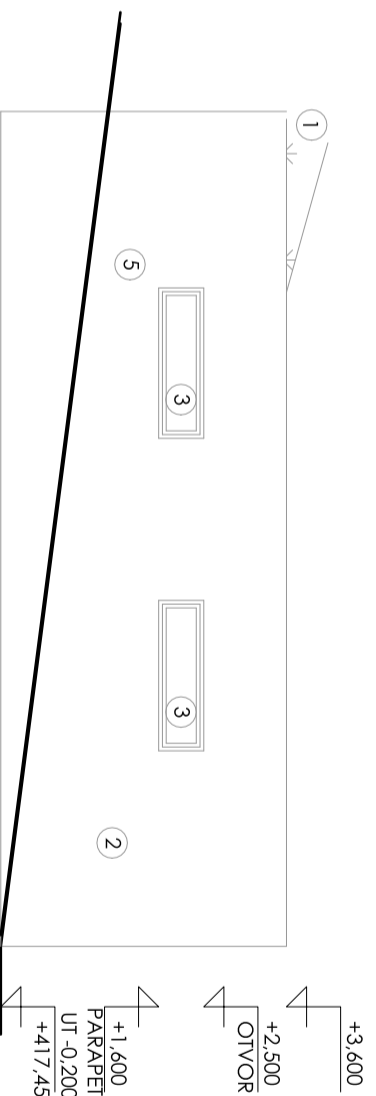

+0,000=417,65

- ① TRAVNATÁ PLOCHA
- ② EXT. OMÍTKA, BARVA BILÁ
- ③ LATĚ 50/50, ODSTÍN SMRK, OSOVĚ 150 MM
- ④ OKNO/DVEŘE, RÁM SMRK
- ⑤ ZASYPANÁ ČÁST OBJEKTU

NÁZEV ZAKÁZKY
KANALIZACE A ČOV KONEŠÍN

MÍSTO STAVBY
KONEŠÍN

INVESTOR
OBEC KONEŠÍN
KONEŠÍN č.p. 145

ZODPOVĚDNÝ PROJEKTANT
Ing. Luděk Kotbča

VYPRACOVAL
Ing. Jiří Dvořák

KONTROLOVAL

D.1 ČOV

DATUM
ZÁŘÍ 2019

STUPEŇ
DSP - A3

ČÍSLO ZAKÁZKY
06/2017

MĚŘÍTKO
1:100

NÁZEV VÝKRESU

POHLEDY

ČÍSLO VÝKRESU

D.1-7