


SCHEMA VZOROVÉ KANALIZAČNÍ PŘÍPOJKY

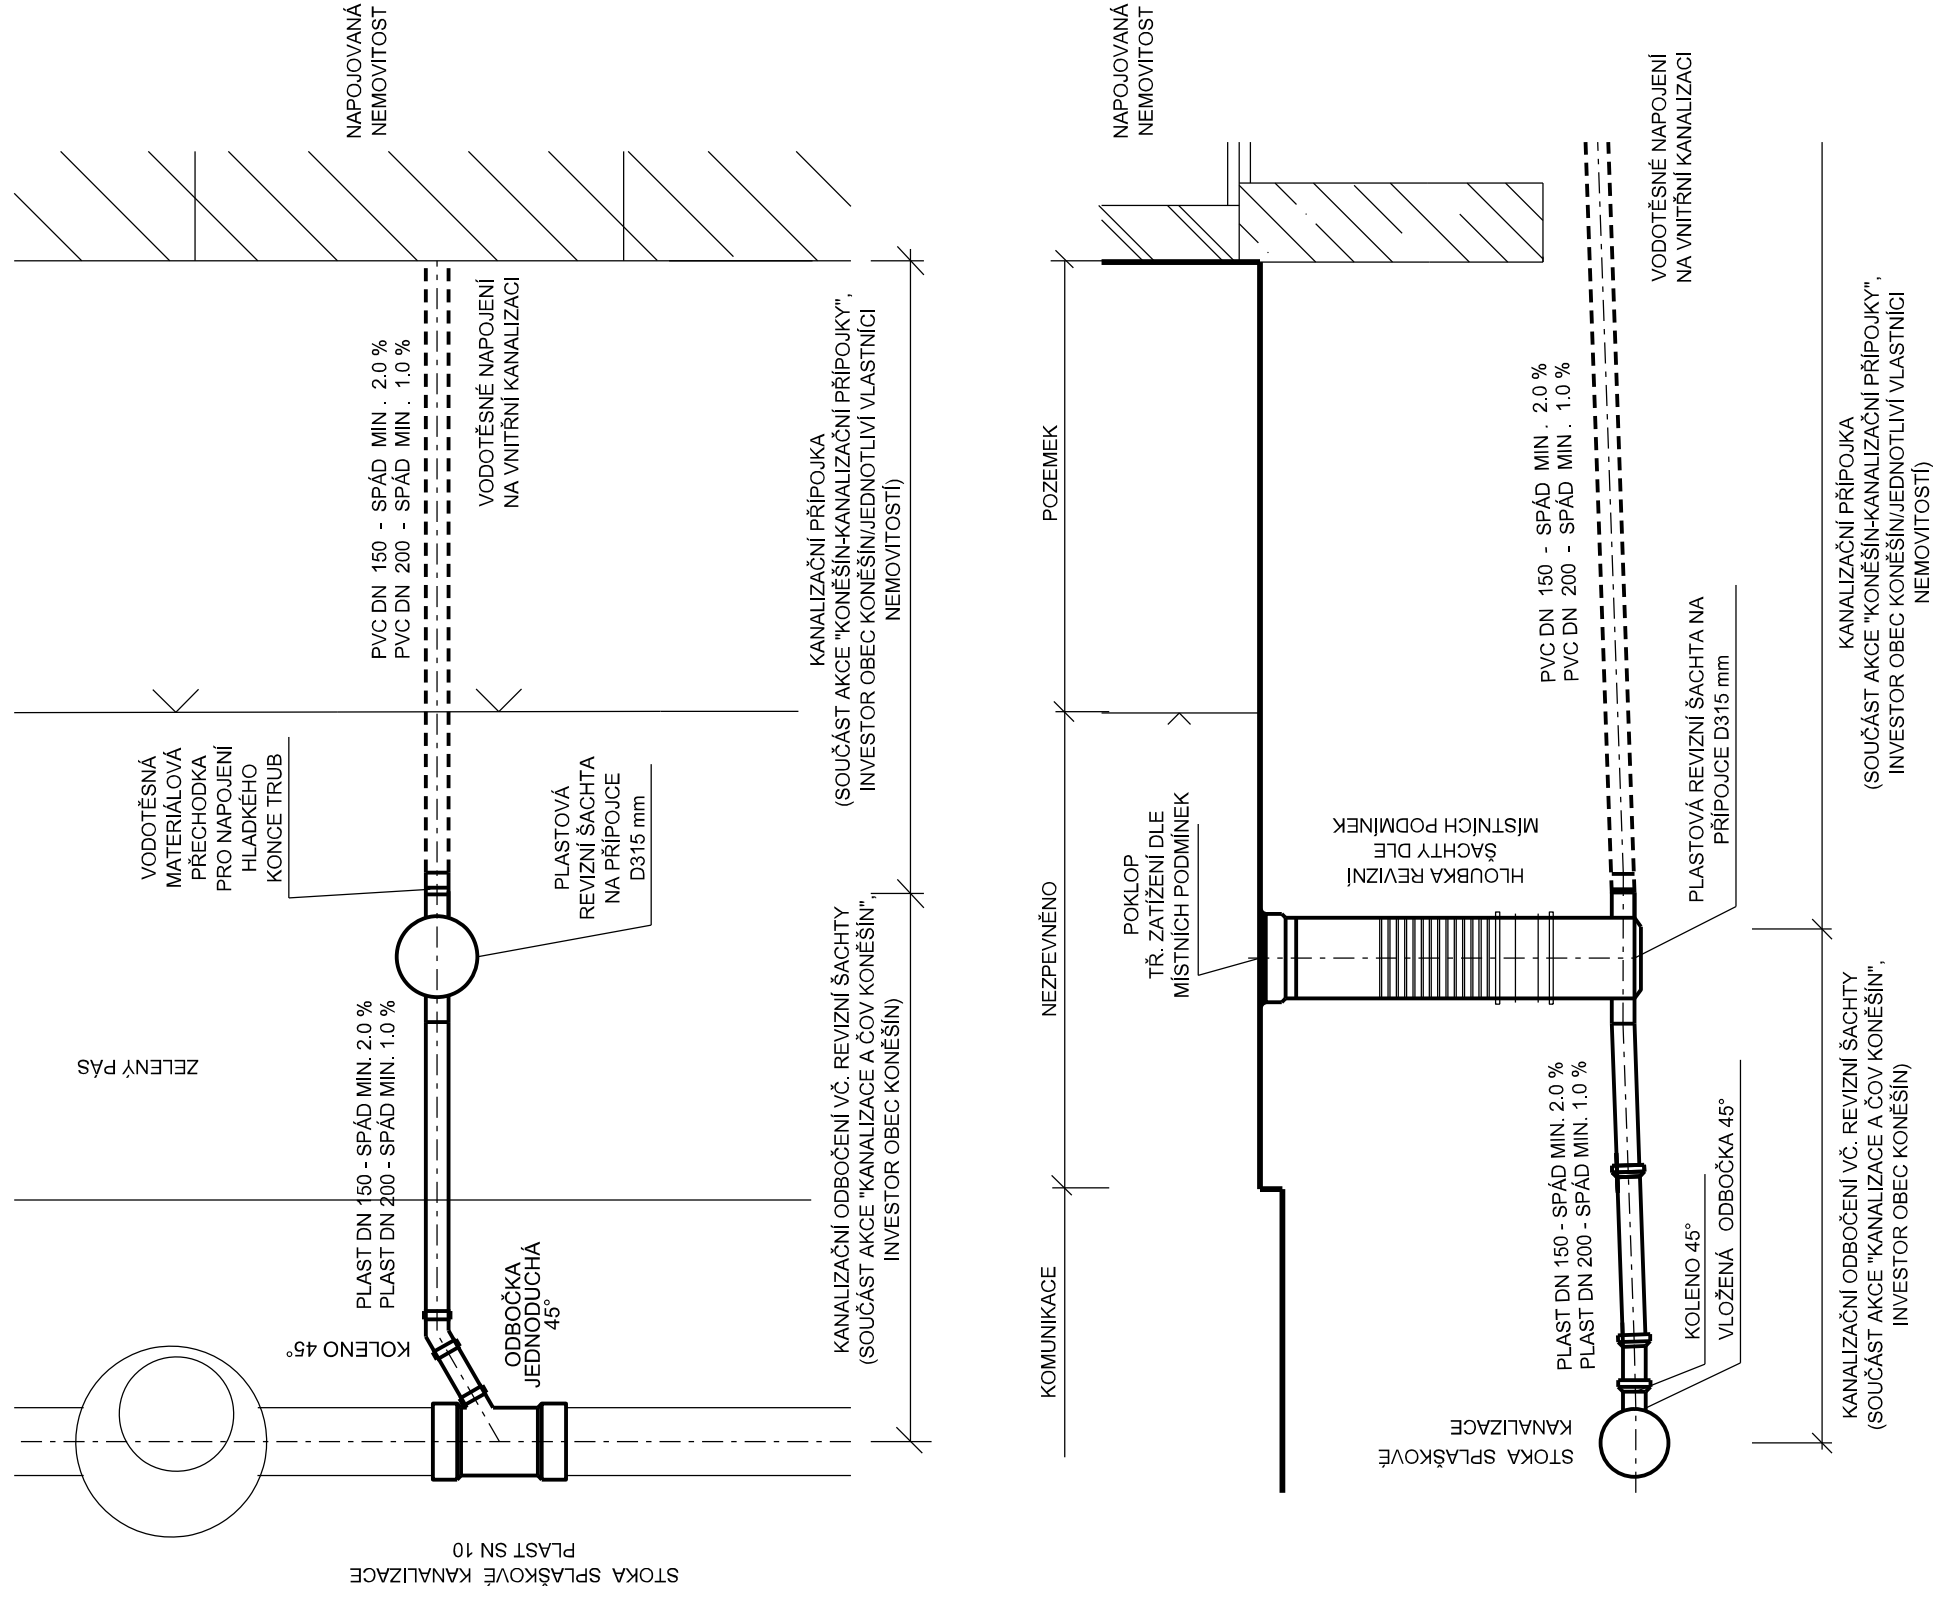

POZNÁMKA:

- STÁVAJÍCÍ ŽUMPASEPTIK/DČOV U NAPOJOVANÉ NEMOVITOSTI BUDE ZRUŠENA - ODPADNÍ VODY BUDOU Z NEMOVITOSTI ODTÉKAT PŘÍMO BEZ ZDRŽENÍ
- V PŘÍPADĚ ČERPÁNÍ ODPADNÍCH VOD V RÁMCI KANALIZAČNÍ PŘÍPOJKY, BUDE TLAKOVĚ PE POTRUBÍ VODOTĚSNĚ NAPOJENÉ NA REVIZNÍ ŠACHTICI
- V PŘÍPADĚ KOMPLIKOVANÉ TRASY VEDENÍ PŘÍPOJKY NEBO V PŘÍPADĚ DLOUHÉ PŘÍPOJKY JE NA TRASE NAVRŽENA DALŠÍ REVIZNÍ ŠACHTA PRO UDRŽBU/ČIŠTĚNÍ PŘÍPOJKY

NÁZEV ZAKÁZKY		KONĚŠÍN - KANALIZAČNÍ PŘÍPOJKY	
MÍSTO STAVBY	OBEC KONĚŠÍN		
INVESTOR	OBEC KONĚŠÍN Koněšín 145, 675 02 Koněšín		
ZODPOVĚDNÝ PROJEKTANT	Ing. Luděk Kotřba		
VYPRACOVAL	Ing. Luděk Kotřba		
KONTROLOVAL			
D. DOKUMENTACE OBJEKTŮ			
DATUM	04/2019	STUPEŇ	DŮR
ČÍSLO ZAKÁZKY	02/2019	MĚŘÍTKO	-
ČÍSLO VÝKRESU			
NÁZEV VÝKRESU		SCHEMA VZOROVÉ KANALIZAČNÍ PŘÍPOJKY	
		D.7	