



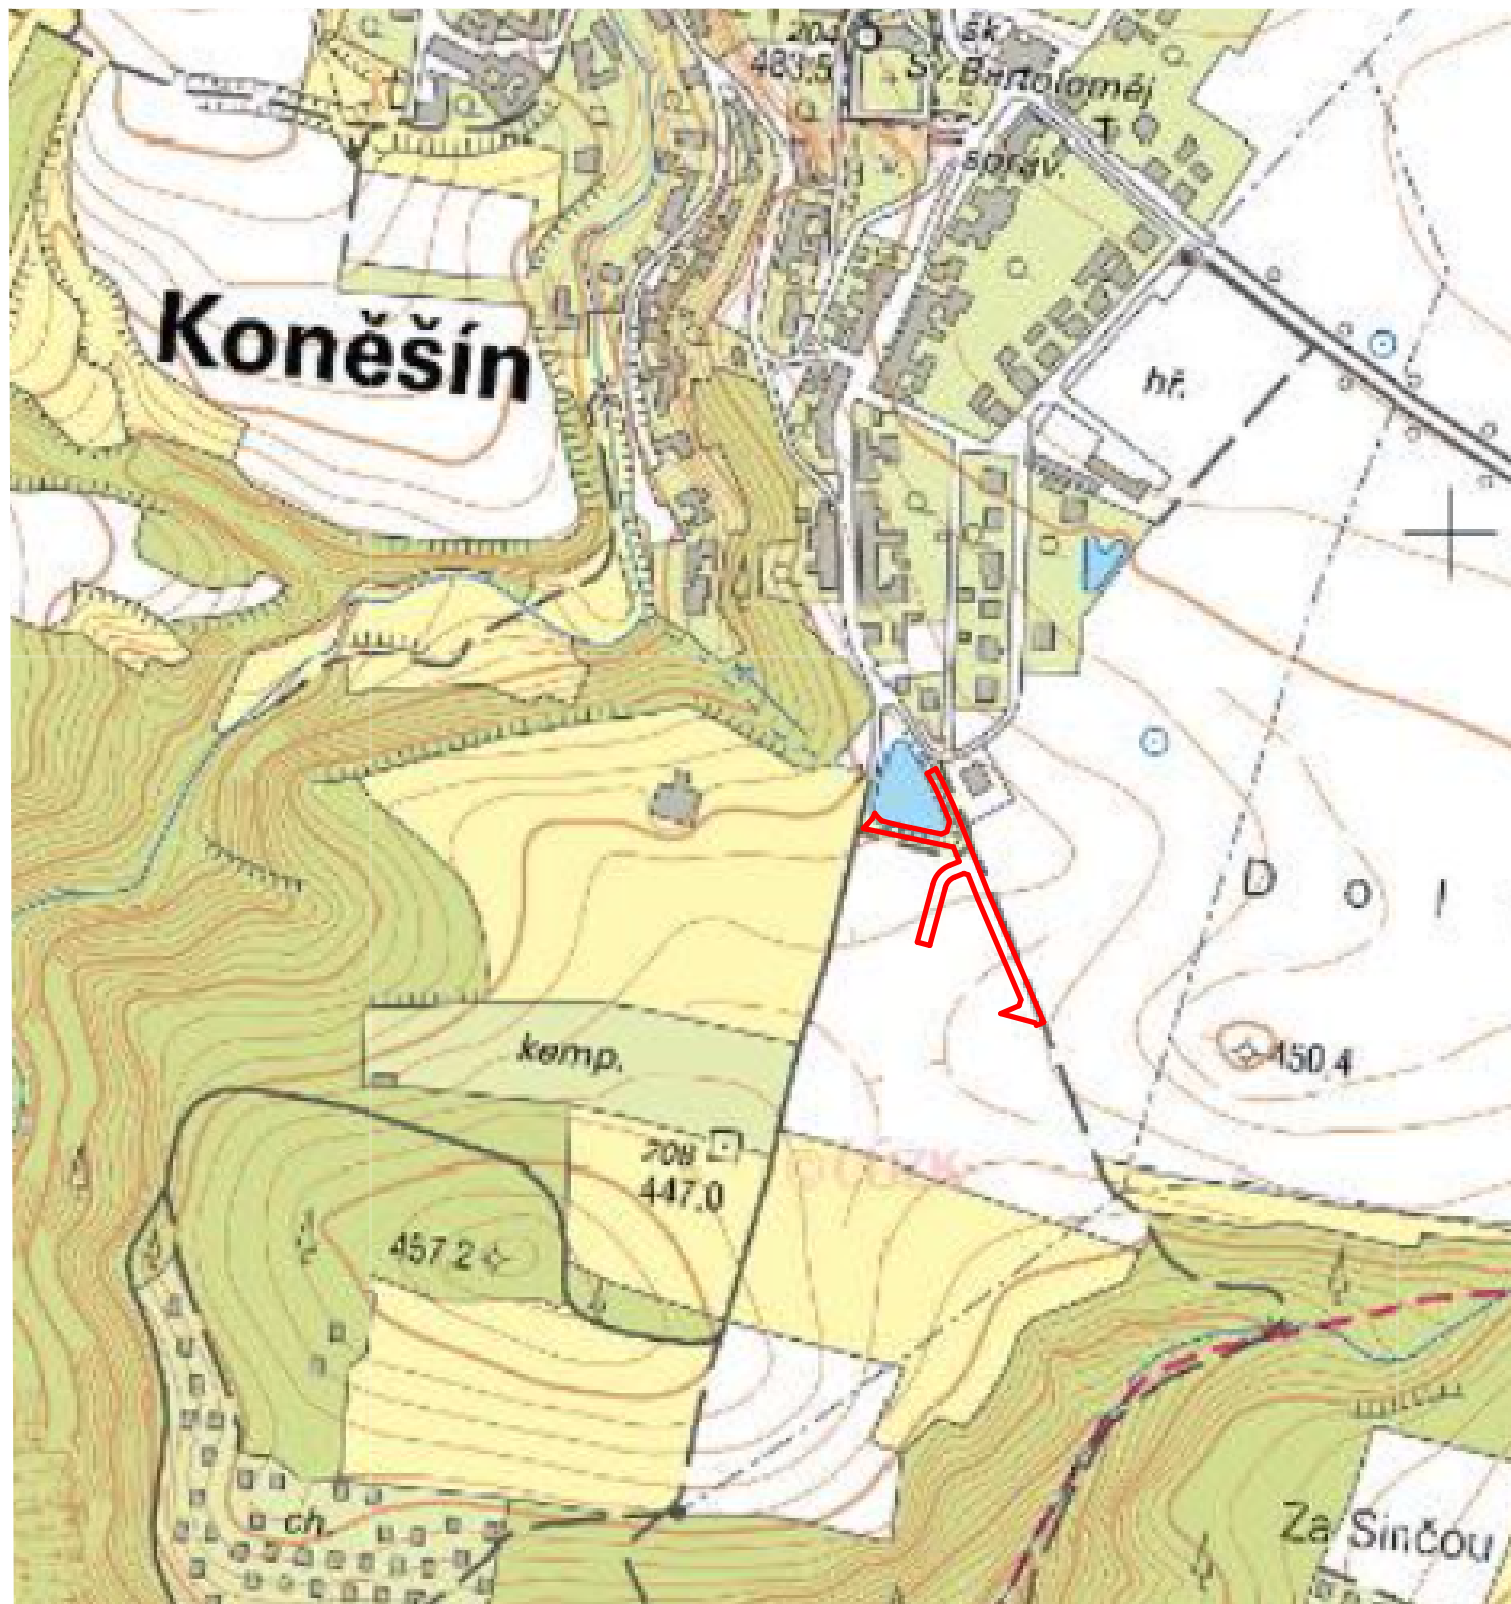

DISPROJEKT
ARCHITEKTI

DOKUMENTACE PRO ÚZEMNÍ ROZHODNUTÍ - DUR

DISprojekt s.r.o. Havlíčkovo nábřeží 37, 674 01 Třebíč
IČO 60715227 DIČ CZ60715227 mobil 603 522 531
e-mail : disprojekt@volny.cz www.disprojekt.cz

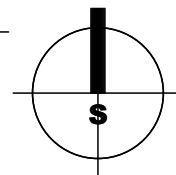

VED. PROJEKTANT	Ing.arch. Milan Grygar	STUPEŇ	DUR
ZODP. PROJEKTANT	S. Štadániová, Ing. V. Průša, Ing. J. Klíma	DATUM	02/2023
KRESLIL	Ing. arch. M. Grygar, S. Štadániová, Ing. V. Průša, Ing. J. Klíma	Č. ZAK.	17/2022
OBJEDNATEL	Obec Koněšín	MĚŘÍTKO	1 : 5000

KONĚŠÍN - lokalita Za nádrží DOPRAVNÍ A TECHNICKÁ INFRASTRUKTURA

AKCE:

ČÁST:

VÝKRES:

C. SITUACE STAVBY

SITUACE - ŠIRŠÍ VZTAHY

Č. VÝKRESU

C.1