




I. ETAPA - UZAVÍRKA II/399 + III/39217 + OMEZENÍ I/23

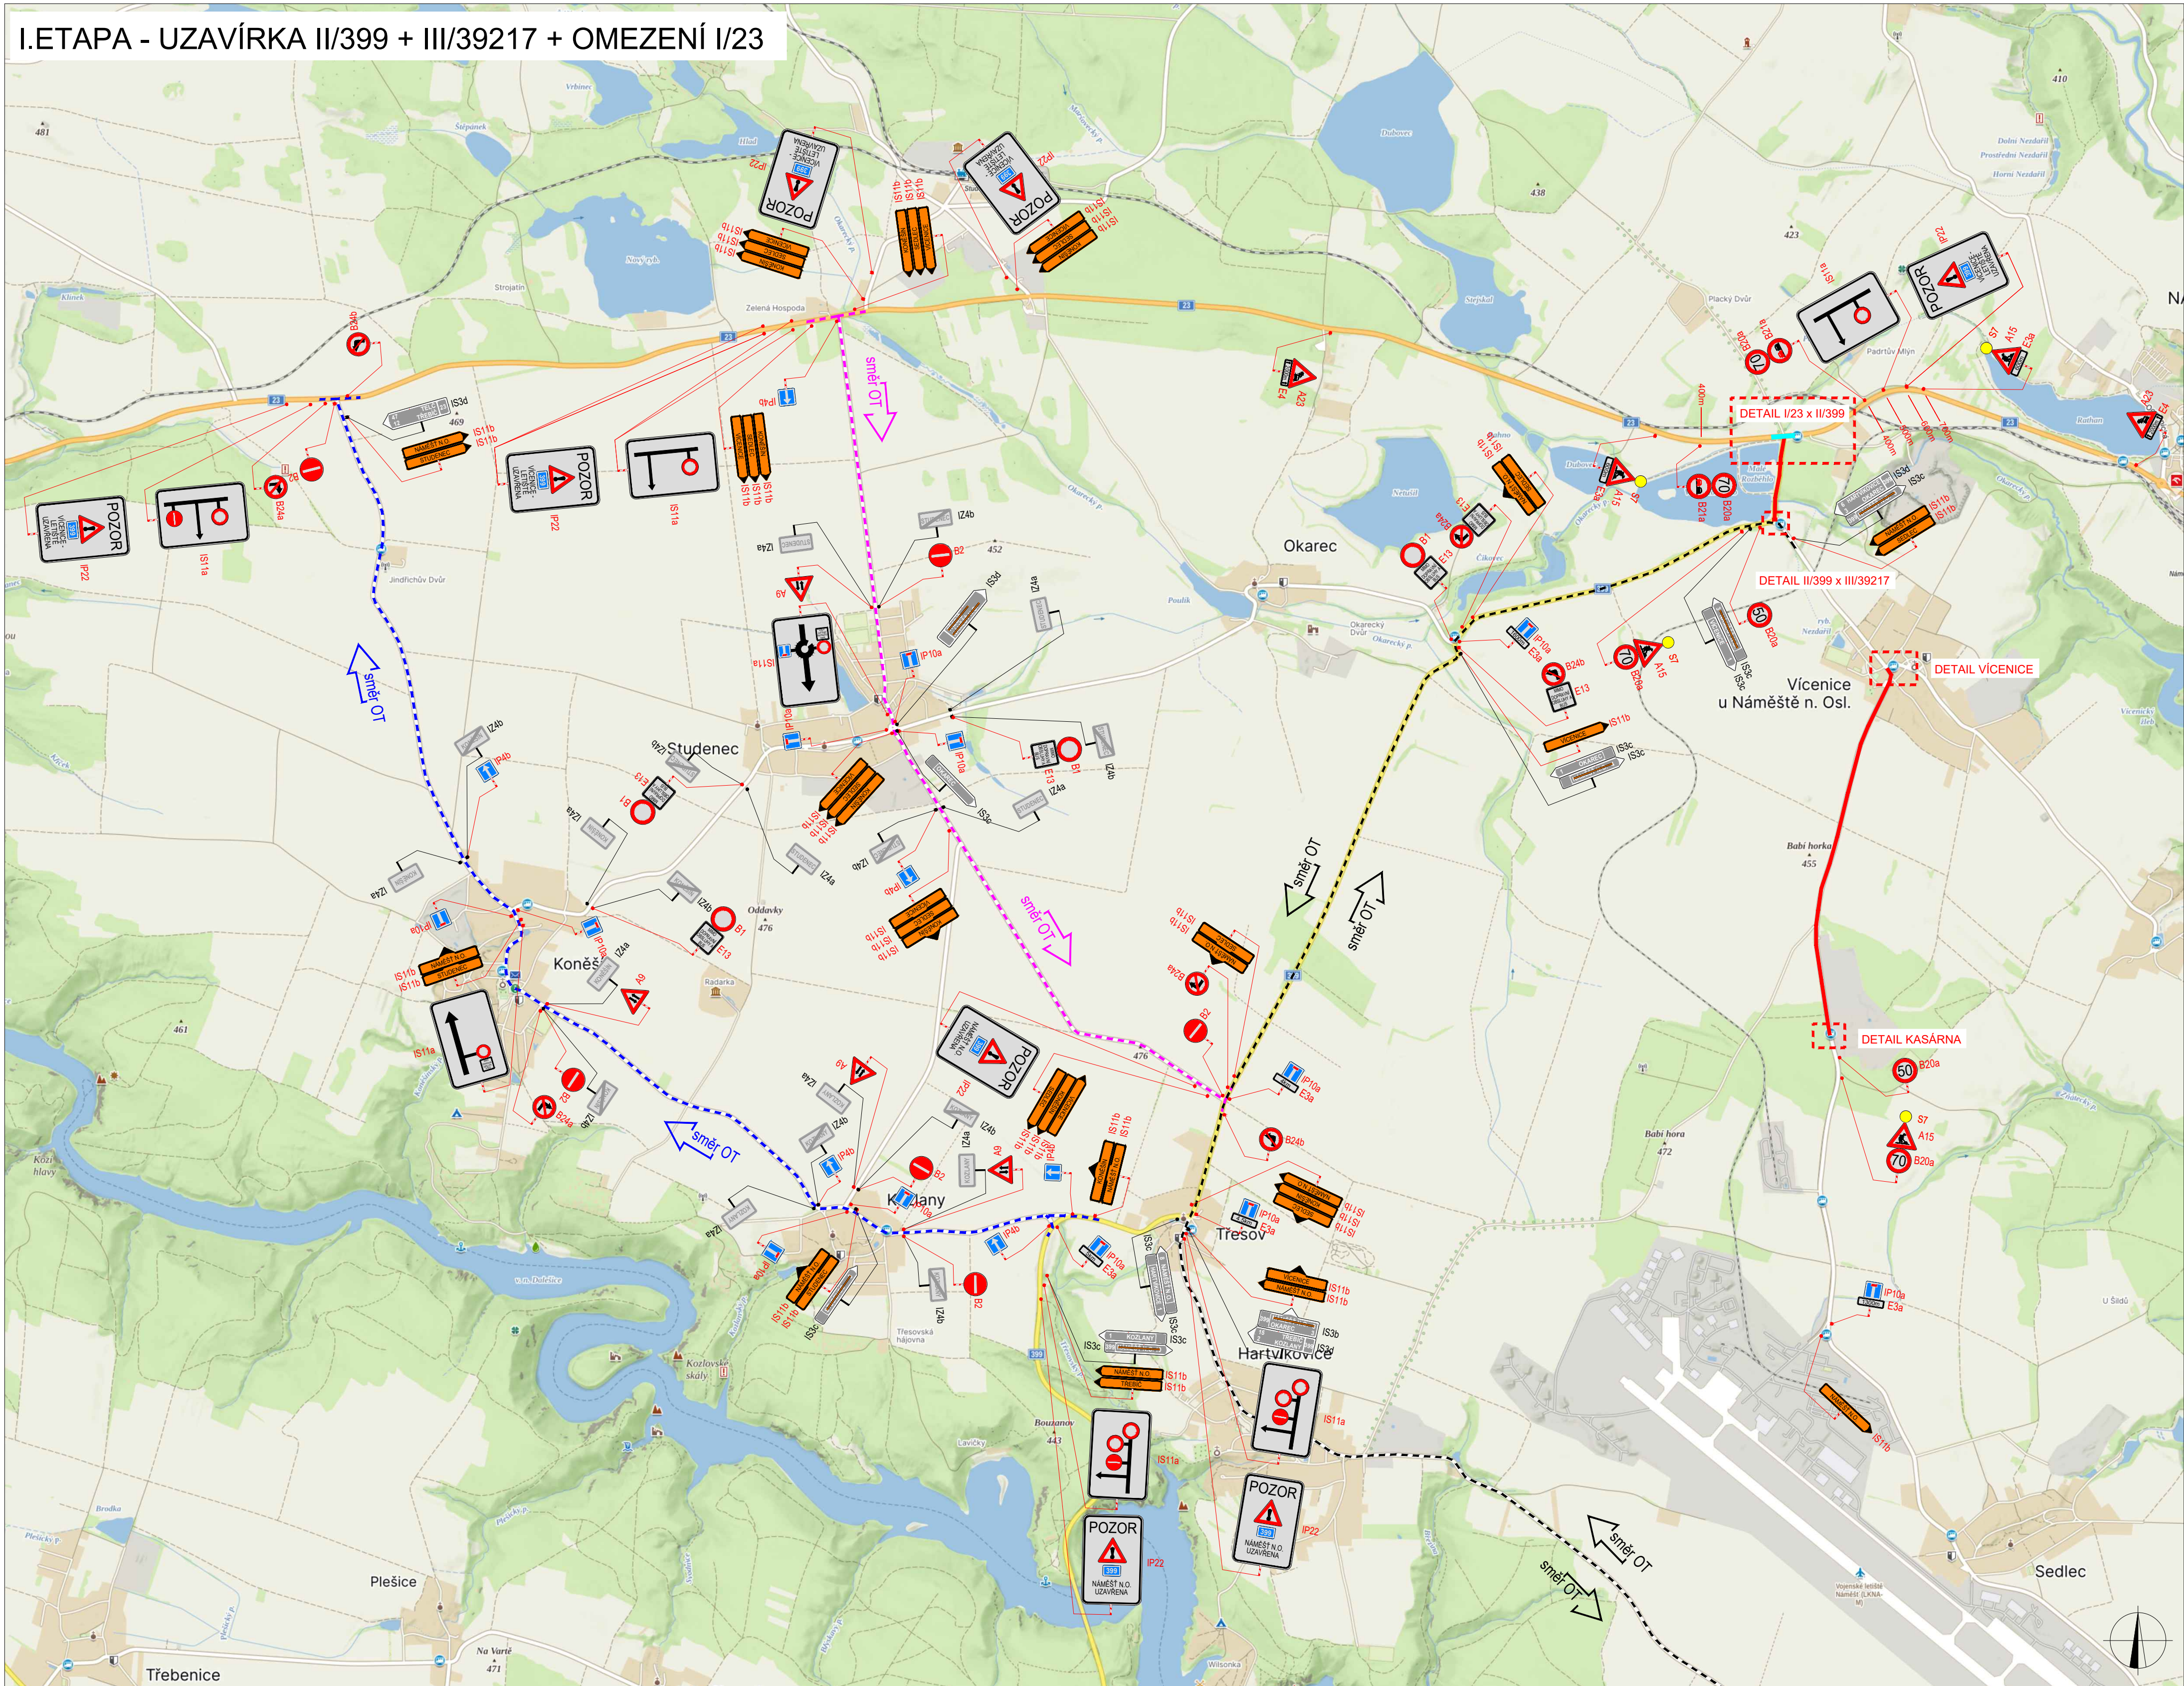


DETAIL OCMANICE

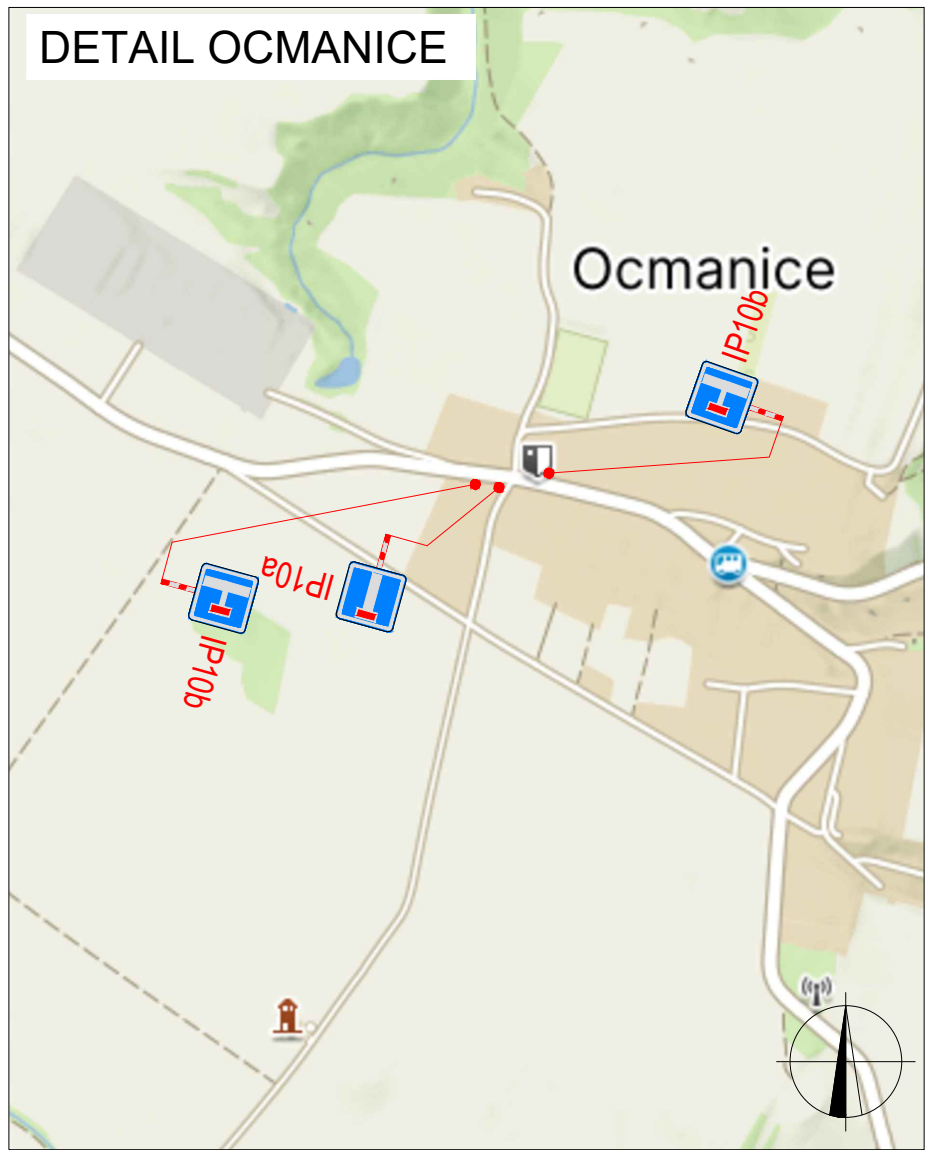


SITUACE ŠIRŠÍCH VZTAHŮ

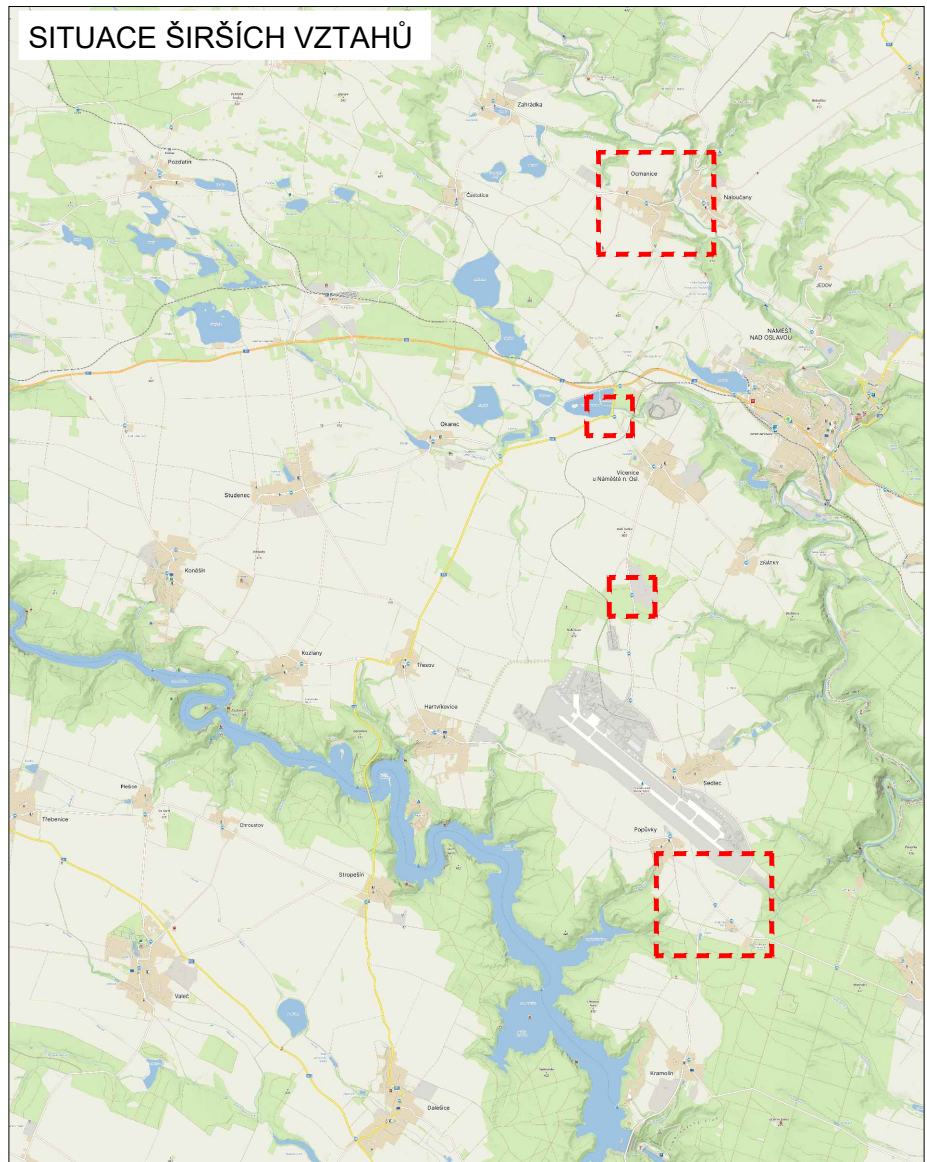


DETAIL SEDLEC KŘIŽ. III/39217 x III/39214

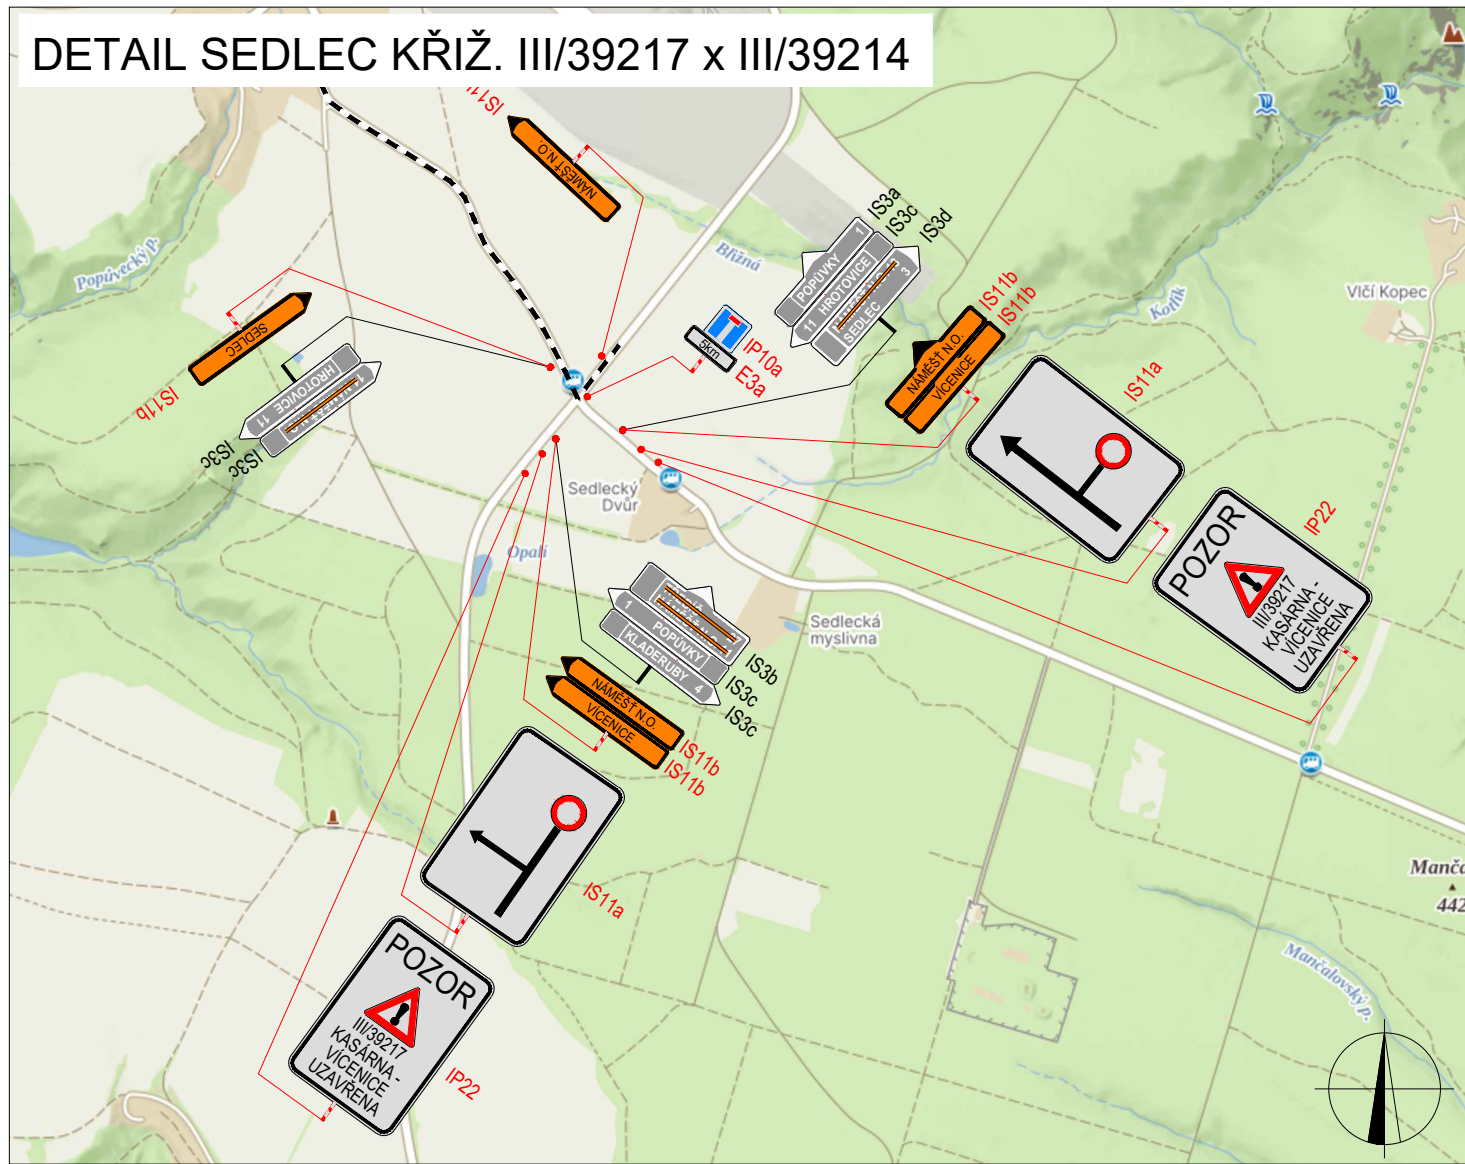

DETAIL KŘIŽ. III/39217 x II/399

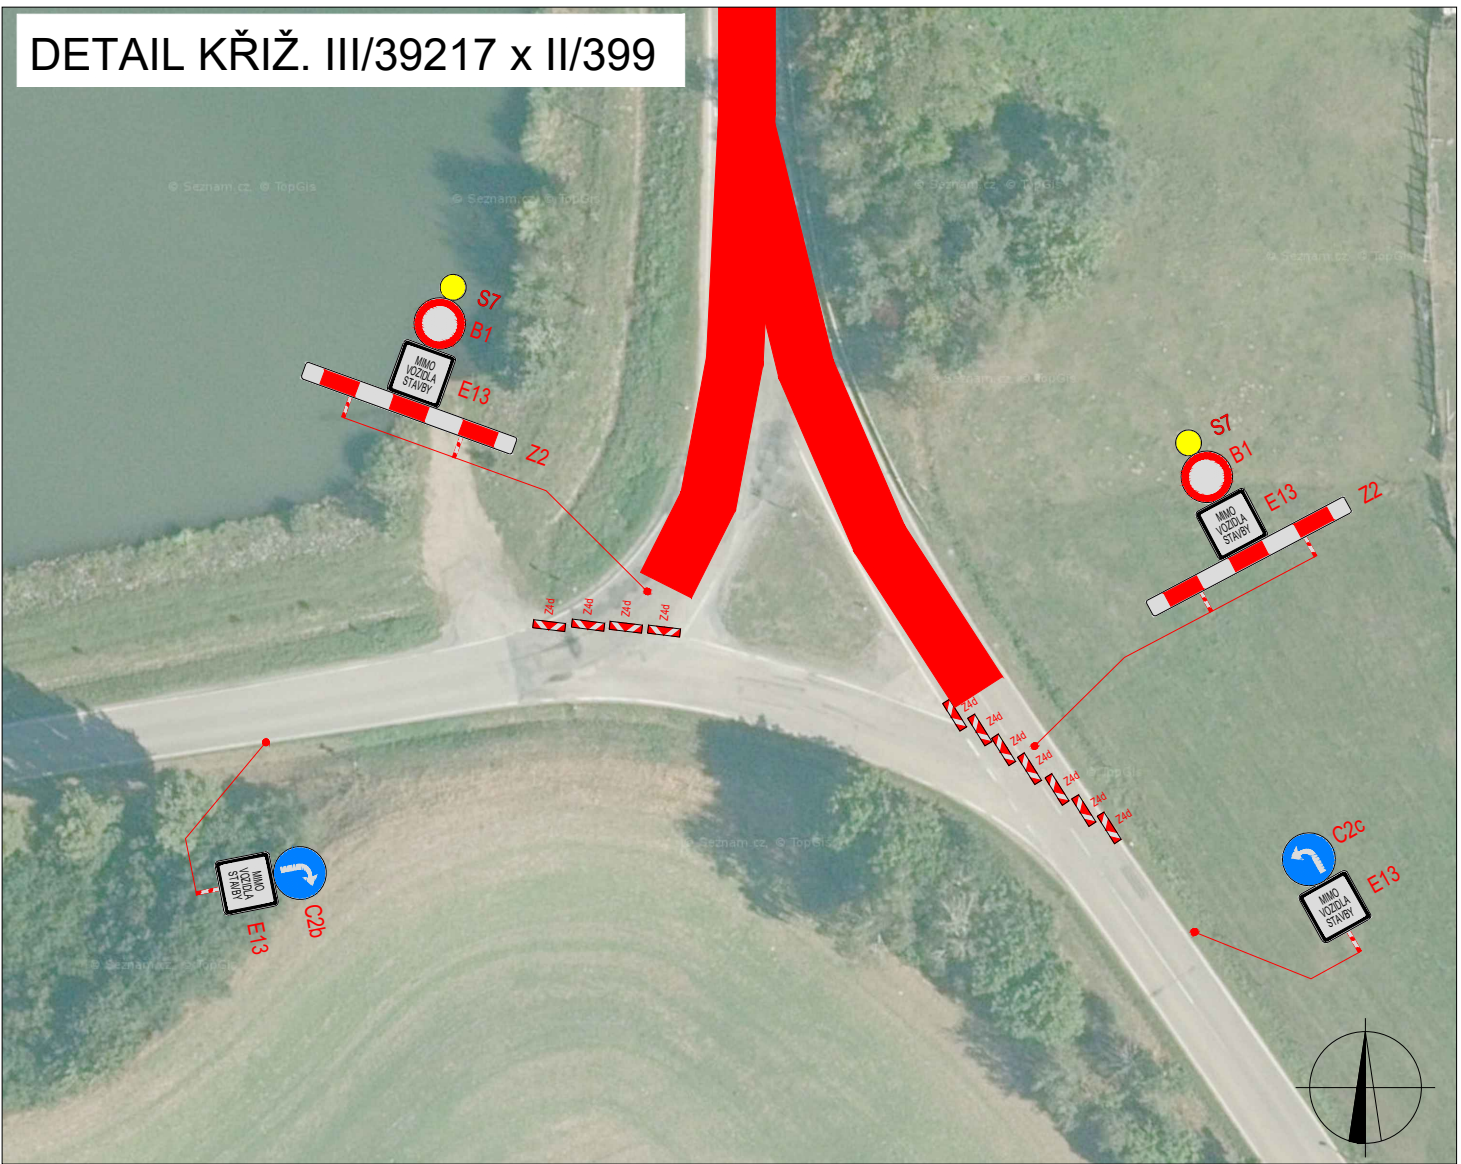

DETAIL KASÁRNA

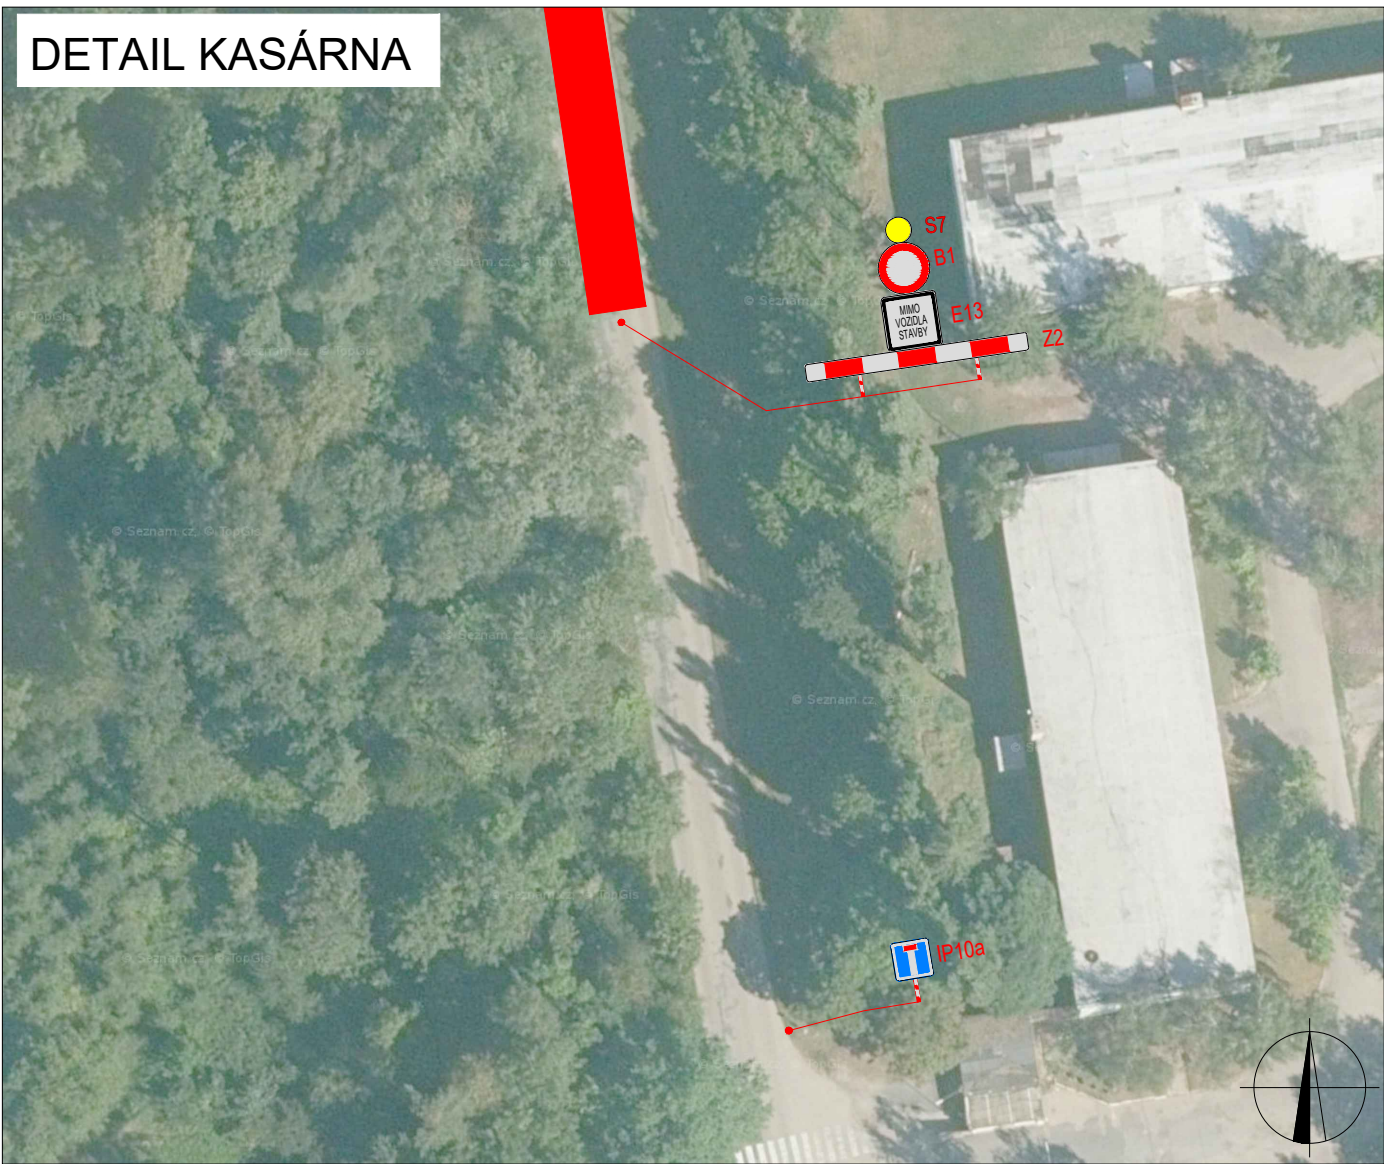

PLATNOST DOKUMENTACE

V	V	V
---------	---------	---------

LEGENDA


	NAVŘZENÉ PŘECHODNÉ DOPRAVNÍ ZNAČENÍ		UZAVÍRKA
	OBJEKTOVÁ TRASA SEDLEC - NÁMĚSTÍ		OBJEKTOVÁ TRASA NÁMĚSTÍ N. O. - SEDLEC (JEDNOSMĚRNÁ)
	TRVALÉ DOPRAVNÍ ZNAČENÍ		OBJEKTOVÁ TRASA SEDLEC - VICENICE (OBOUSMĚRNÁ)
	TRVALÉ DOPRAVNÍ ZNAČENÍ DOČASNĚ ZNEMOŽNĚNÉ		

ZDOPORUČENÍ PROJEKTANT:	Richard Peška	OSLOUŽENÍ:	07/2025	GEFAB
VYPRACOVANÍ:	Lukáš Beránek	OSLOUŽENÍ:	07/2025	
KONTROLOVANÍ:	Lukáš Beránek	OSLOUŽENÍ:	07/2025	GEFAB CS spol. s r.o. Sedlec 124 00 000 000 www.gefab.cz
NÁZEV STAVBY:	III/39217 křiž. I/23 Sedlec letiště (km 12.200) a I/23 odbočná plocha křiž. MK a II/399 u Vicenice (Náměstí n. O.)	OSLOUŽENÍ:	07/2025	
OSLOUŽENÍ:	Situace dopravně-inženýrských opatření	OSLOUŽENÍ:	07/2025	GEFAB
OSLOUŽENÍ:	Situace dopravně-inženýrských opatření	OSLOUŽENÍ:	07/2025	

PRAVÁ STRANA - DETAIL OMEZENÍ OMEZENÍ I/23




I.ETAPA - DETAIL VÍCENICE


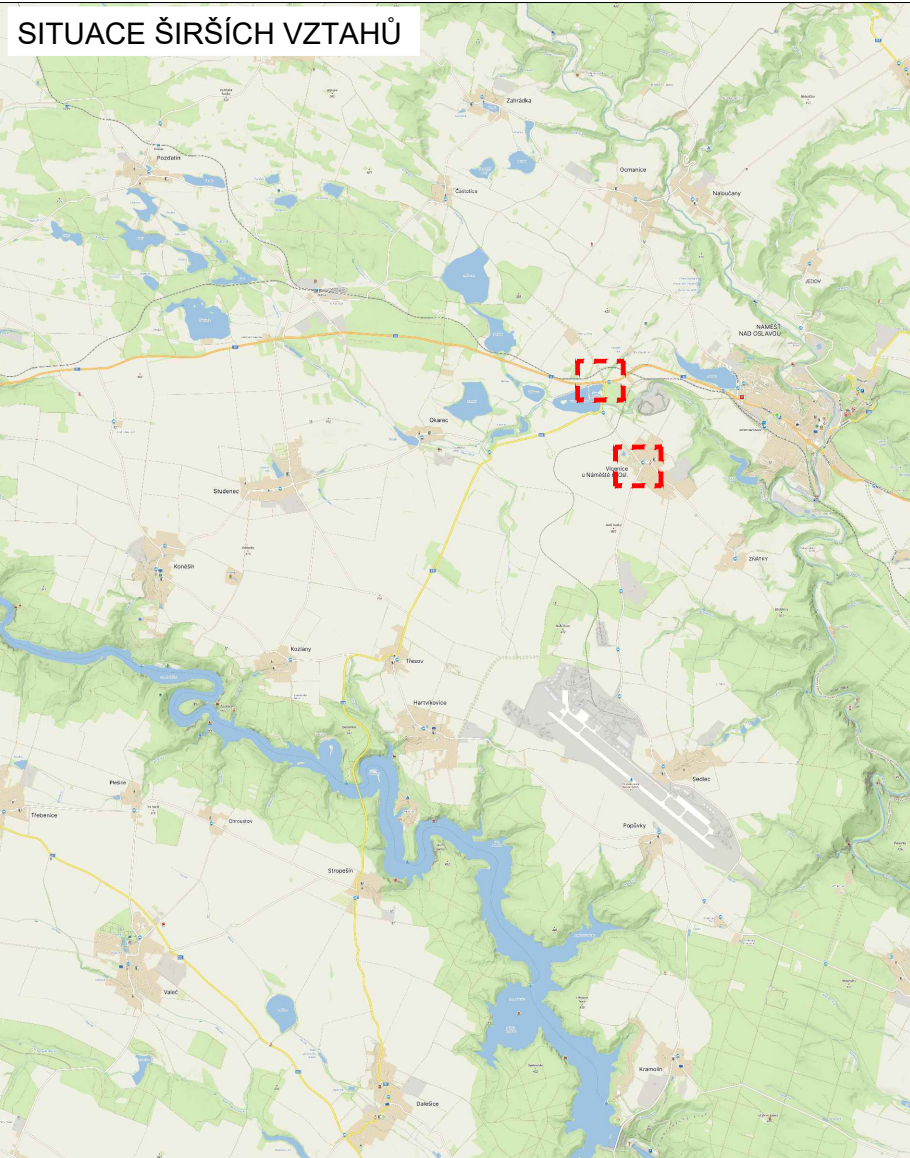


PLATNOST DOKUMENTACE		
V dne	V dne	V dne
LEGENDA		
 B1	NAVROZENÉ PŘECHODNÉ DOPRAVNÍ ZNAČENÍ	 UZAVÍRKA
 B1	TRVALÉ DOPRAVNÍ ZNAČENÍ	
 B1	TRVALÉ DOPRAVNÍ ZNAČENÍ DOČASNĚ ZNEPLATNĚNÉ	
ZODPOVĚDNÝ PROJEKTANT: Richard Peška		
VYPRACOVANÝ: Lukáš Beránek		
KONTROLOVANÝ: Lukáš Beránek		
NÁZEV STAVBY: III/39217 kříž. I/23 Sedlec leště (km 12,200) a I/23 odstavňá plocha kříž. MK a II/399 u Vícenice (Náměstí n. O.) okres Třebíč, kraj Vysočina		
OBSAH: Situace dopravně-inženýrských opatření		
OŠLO ZNAČKY: 07/2025		
OŠLO PŘÍLOHY: 2		
OŠLO PŘÍLOHY: 2		
OŠLO PŘÍLOHY: 2		

LEVÁ STRANA VARIANTA 1 - DETAIL OMEZENÍ OMEZENÍ I/23

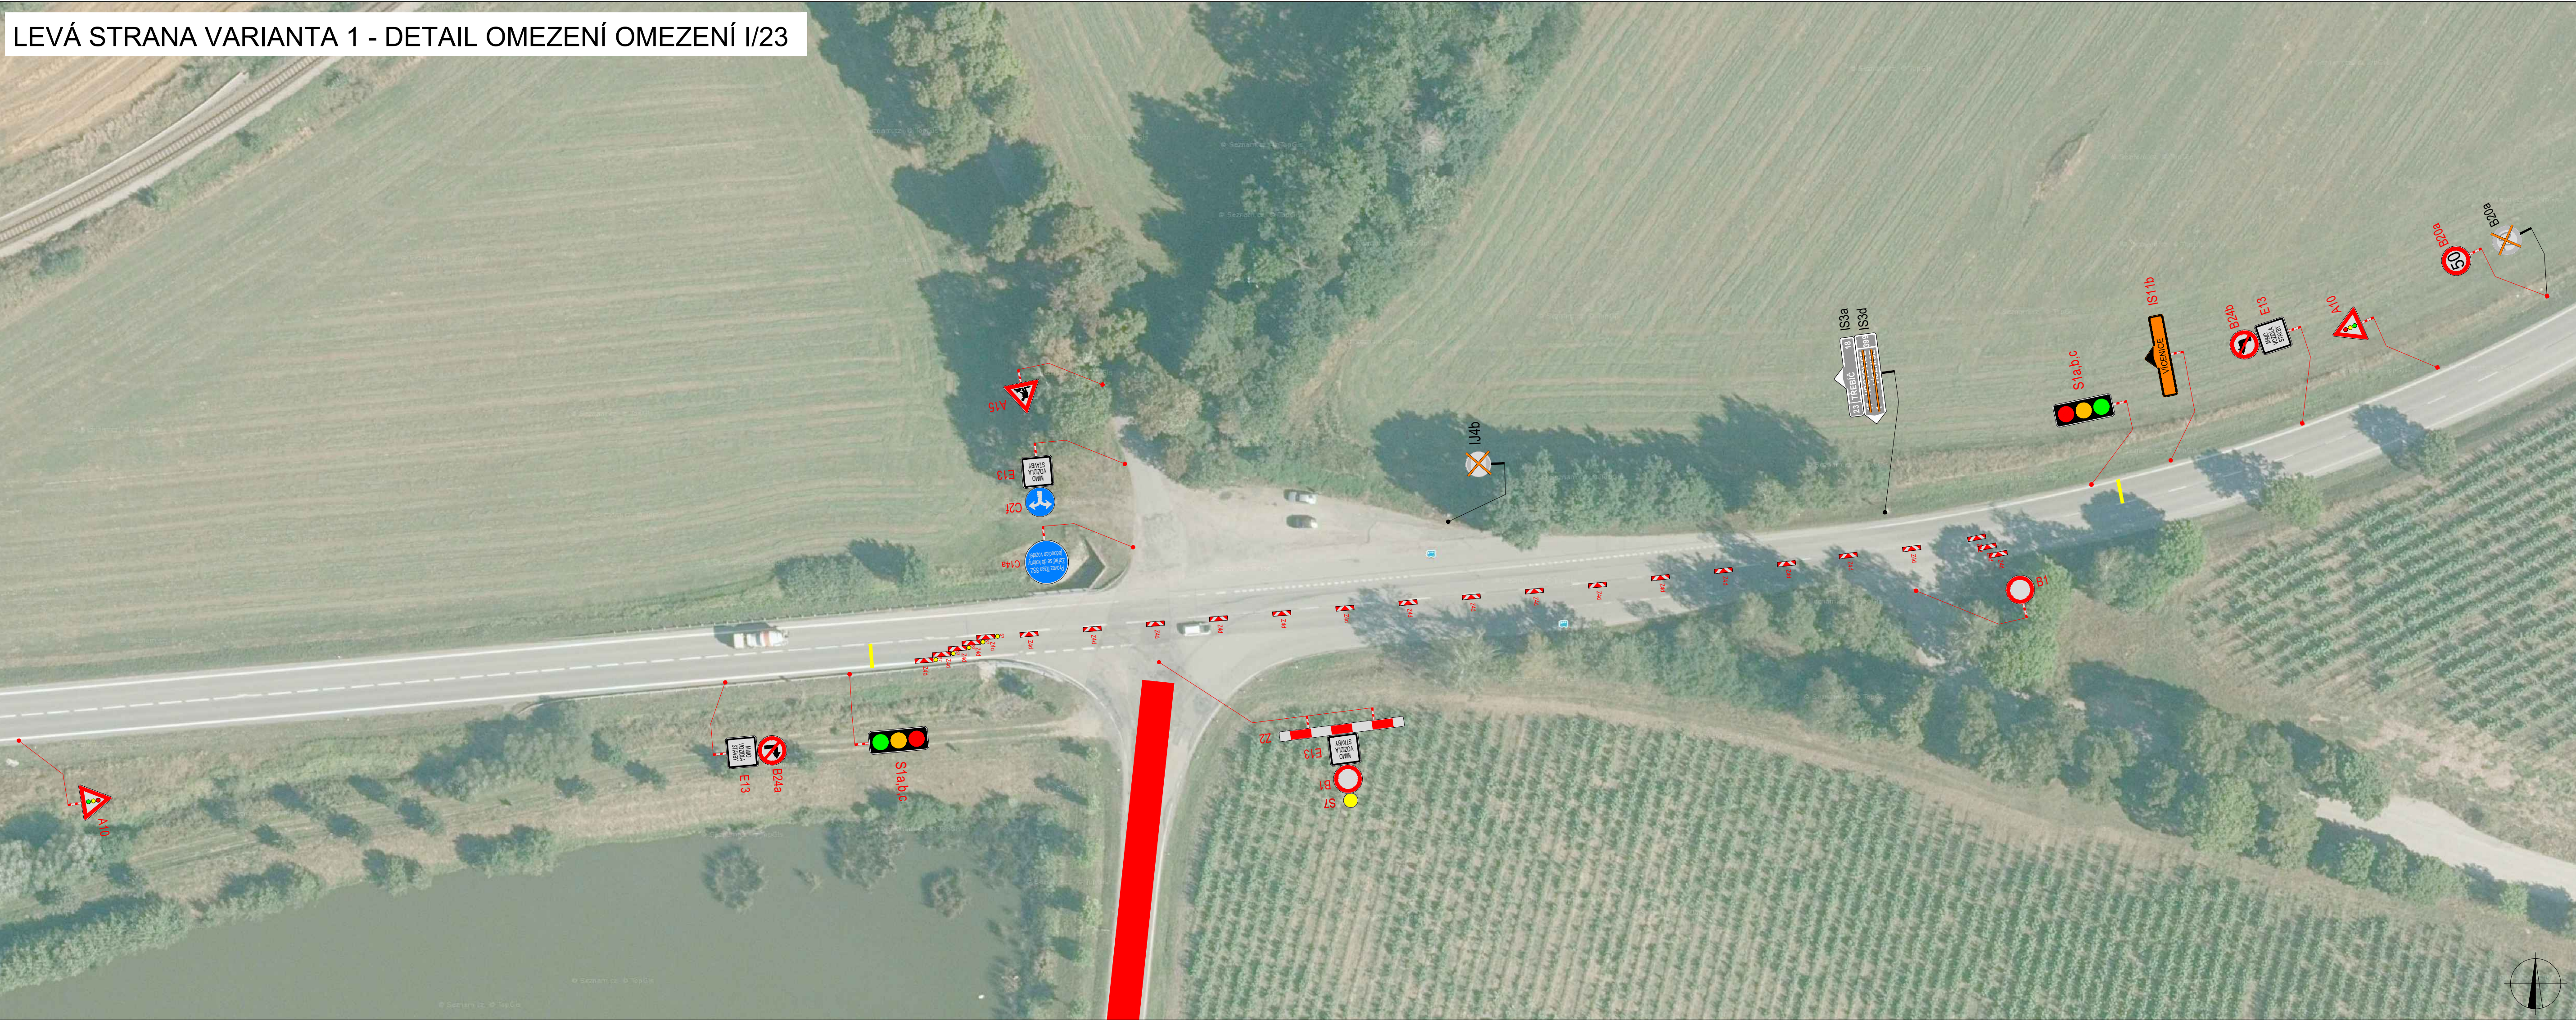


LEVÁ STRANA VARIANTA 2 - DETAIL OMEZENÍ OMEZENÍ I/23

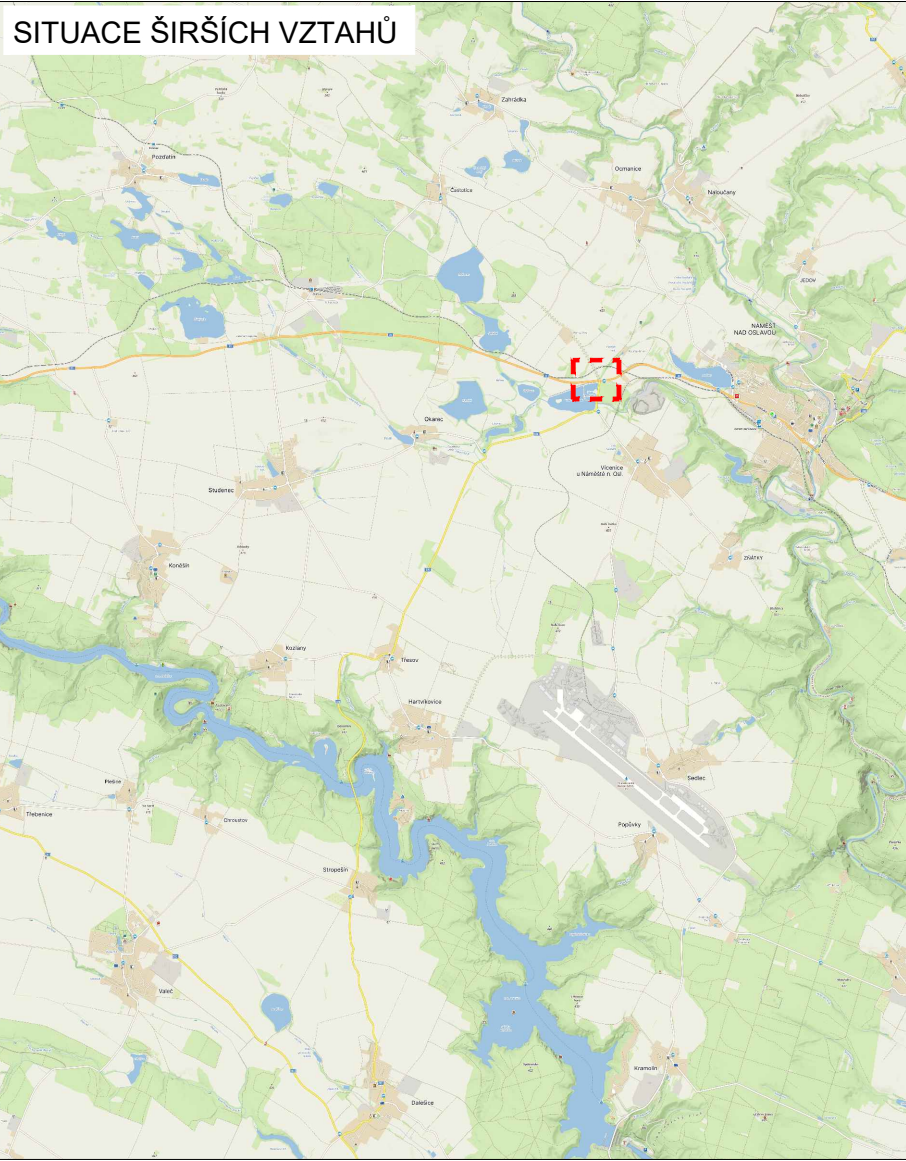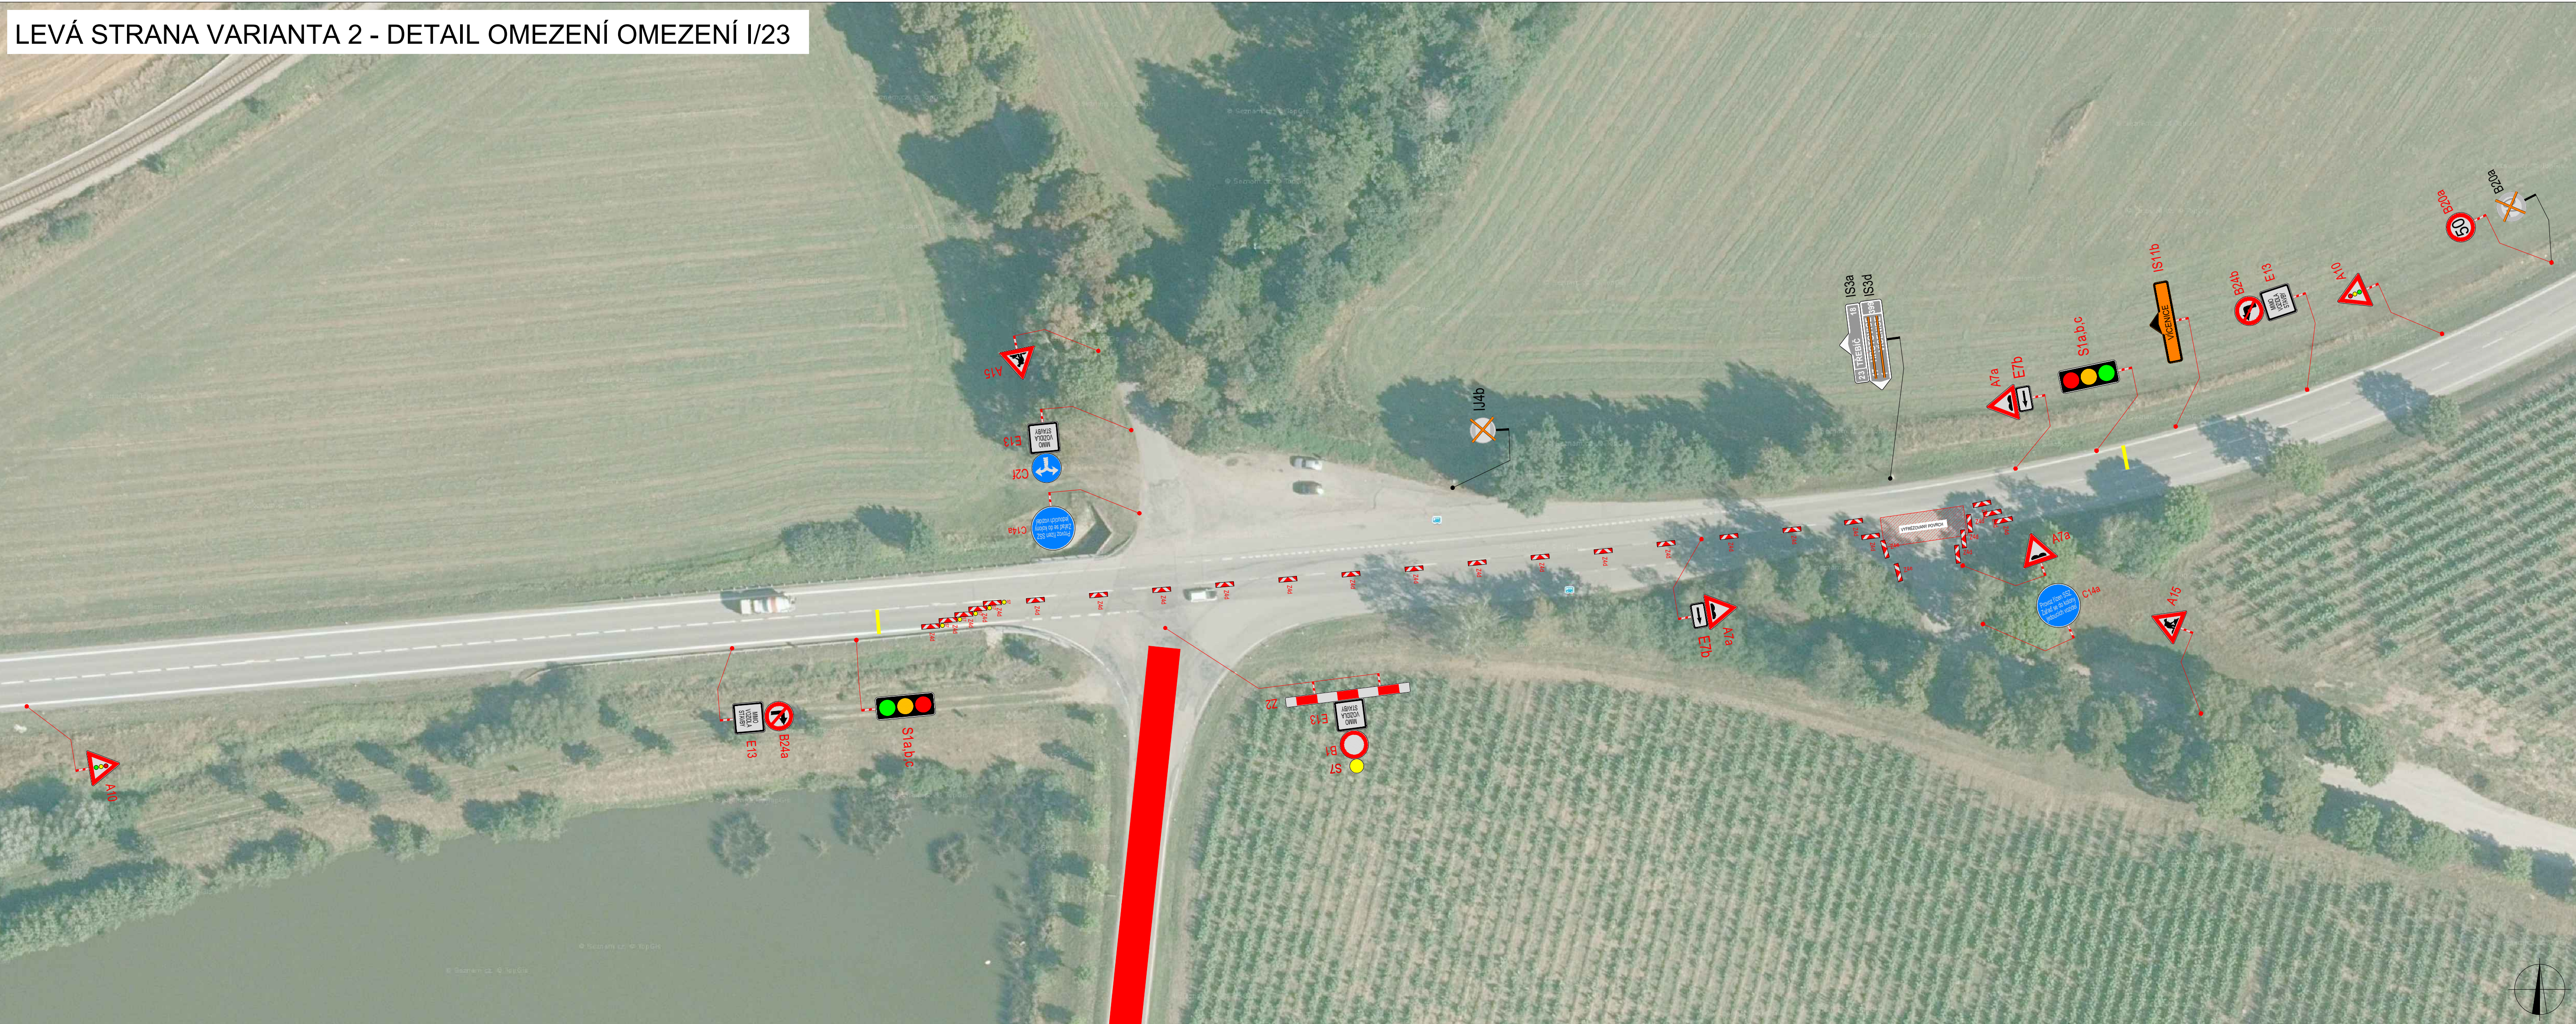


PLATNOST DOKUMENTACE																	
V dne	V dne	V dne															
LEGENDA																	
 B1	NAVŘEZENÉ PŘECHODNÉ DOPRAVNÍ ZNAČENÍ	 UZÁVĚRKA															
 B1	TRIVALE DOPRAVNÍ ZNAČENÍ																
 B1	TRIVALE DOPRAVNÍ ZNAČENÍ DOČASNĚ ZNEPLATNĚNÉ																
<table><tr><td>PROJEKTOVÝ PRŮJEKTANT:</td><td>Richard Peška</td><td></td></tr><tr><td>VYPRACOVÁVÁ:</td><td>Lukáš Beránek</td><td></td></tr><tr><td>KONTROLOVÁVÁ:</td><td>Lukáš Beránek</td><td></td></tr><tr><td>NÁZEV STAVBY:</td><td>III/38217 křiž. I/23 Sedlec lešebá (km 12,200) a I/23 obchvátá plocha křiž. MK a II/359 u Víceve (Náměstí n. D.) okres Třebíč, kraj Vysočina</td><td>ČÍSLO ZNAČENÍ: 072025</td></tr><tr><td>DESIGN:</td><td>Situace dopravně-inženýrských opatření</td><td>ČÍSLO PRŮJEDU: 3</td></tr></table>			PROJEKTOVÝ PRŮJEKTANT:	Richard Peška		VYPRACOVÁVÁ:	Lukáš Beránek		KONTROLOVÁVÁ:	Lukáš Beránek		NÁZEV STAVBY:	III/38217 křiž. I/23 Sedlec lešebá (km 12,200) a I/23 obchvátá plocha křiž. MK a II/359 u Víceve (Náměstí n. D.) okres Třebíč, kraj Vysočina	ČÍSLO ZNAČENÍ: 072025	DESIGN:	Situace dopravně-inženýrských opatření	ČÍSLO PRŮJEDU: 3
PROJEKTOVÝ PRŮJEKTANT:	Richard Peška																
VYPRACOVÁVÁ:	Lukáš Beránek																
KONTROLOVÁVÁ:	Lukáš Beránek																
NÁZEV STAVBY:	III/38217 křiž. I/23 Sedlec lešebá (km 12,200) a I/23 obchvátá plocha křiž. MK a II/359 u Víceve (Náměstí n. D.) okres Třebíč, kraj Vysočina	ČÍSLO ZNAČENÍ: 072025															
DESIGN:	Situace dopravně-inženýrských opatření	ČÍSLO PRŮJEDU: 3															


II.ETAPA - UZAVÍRKA III/39217

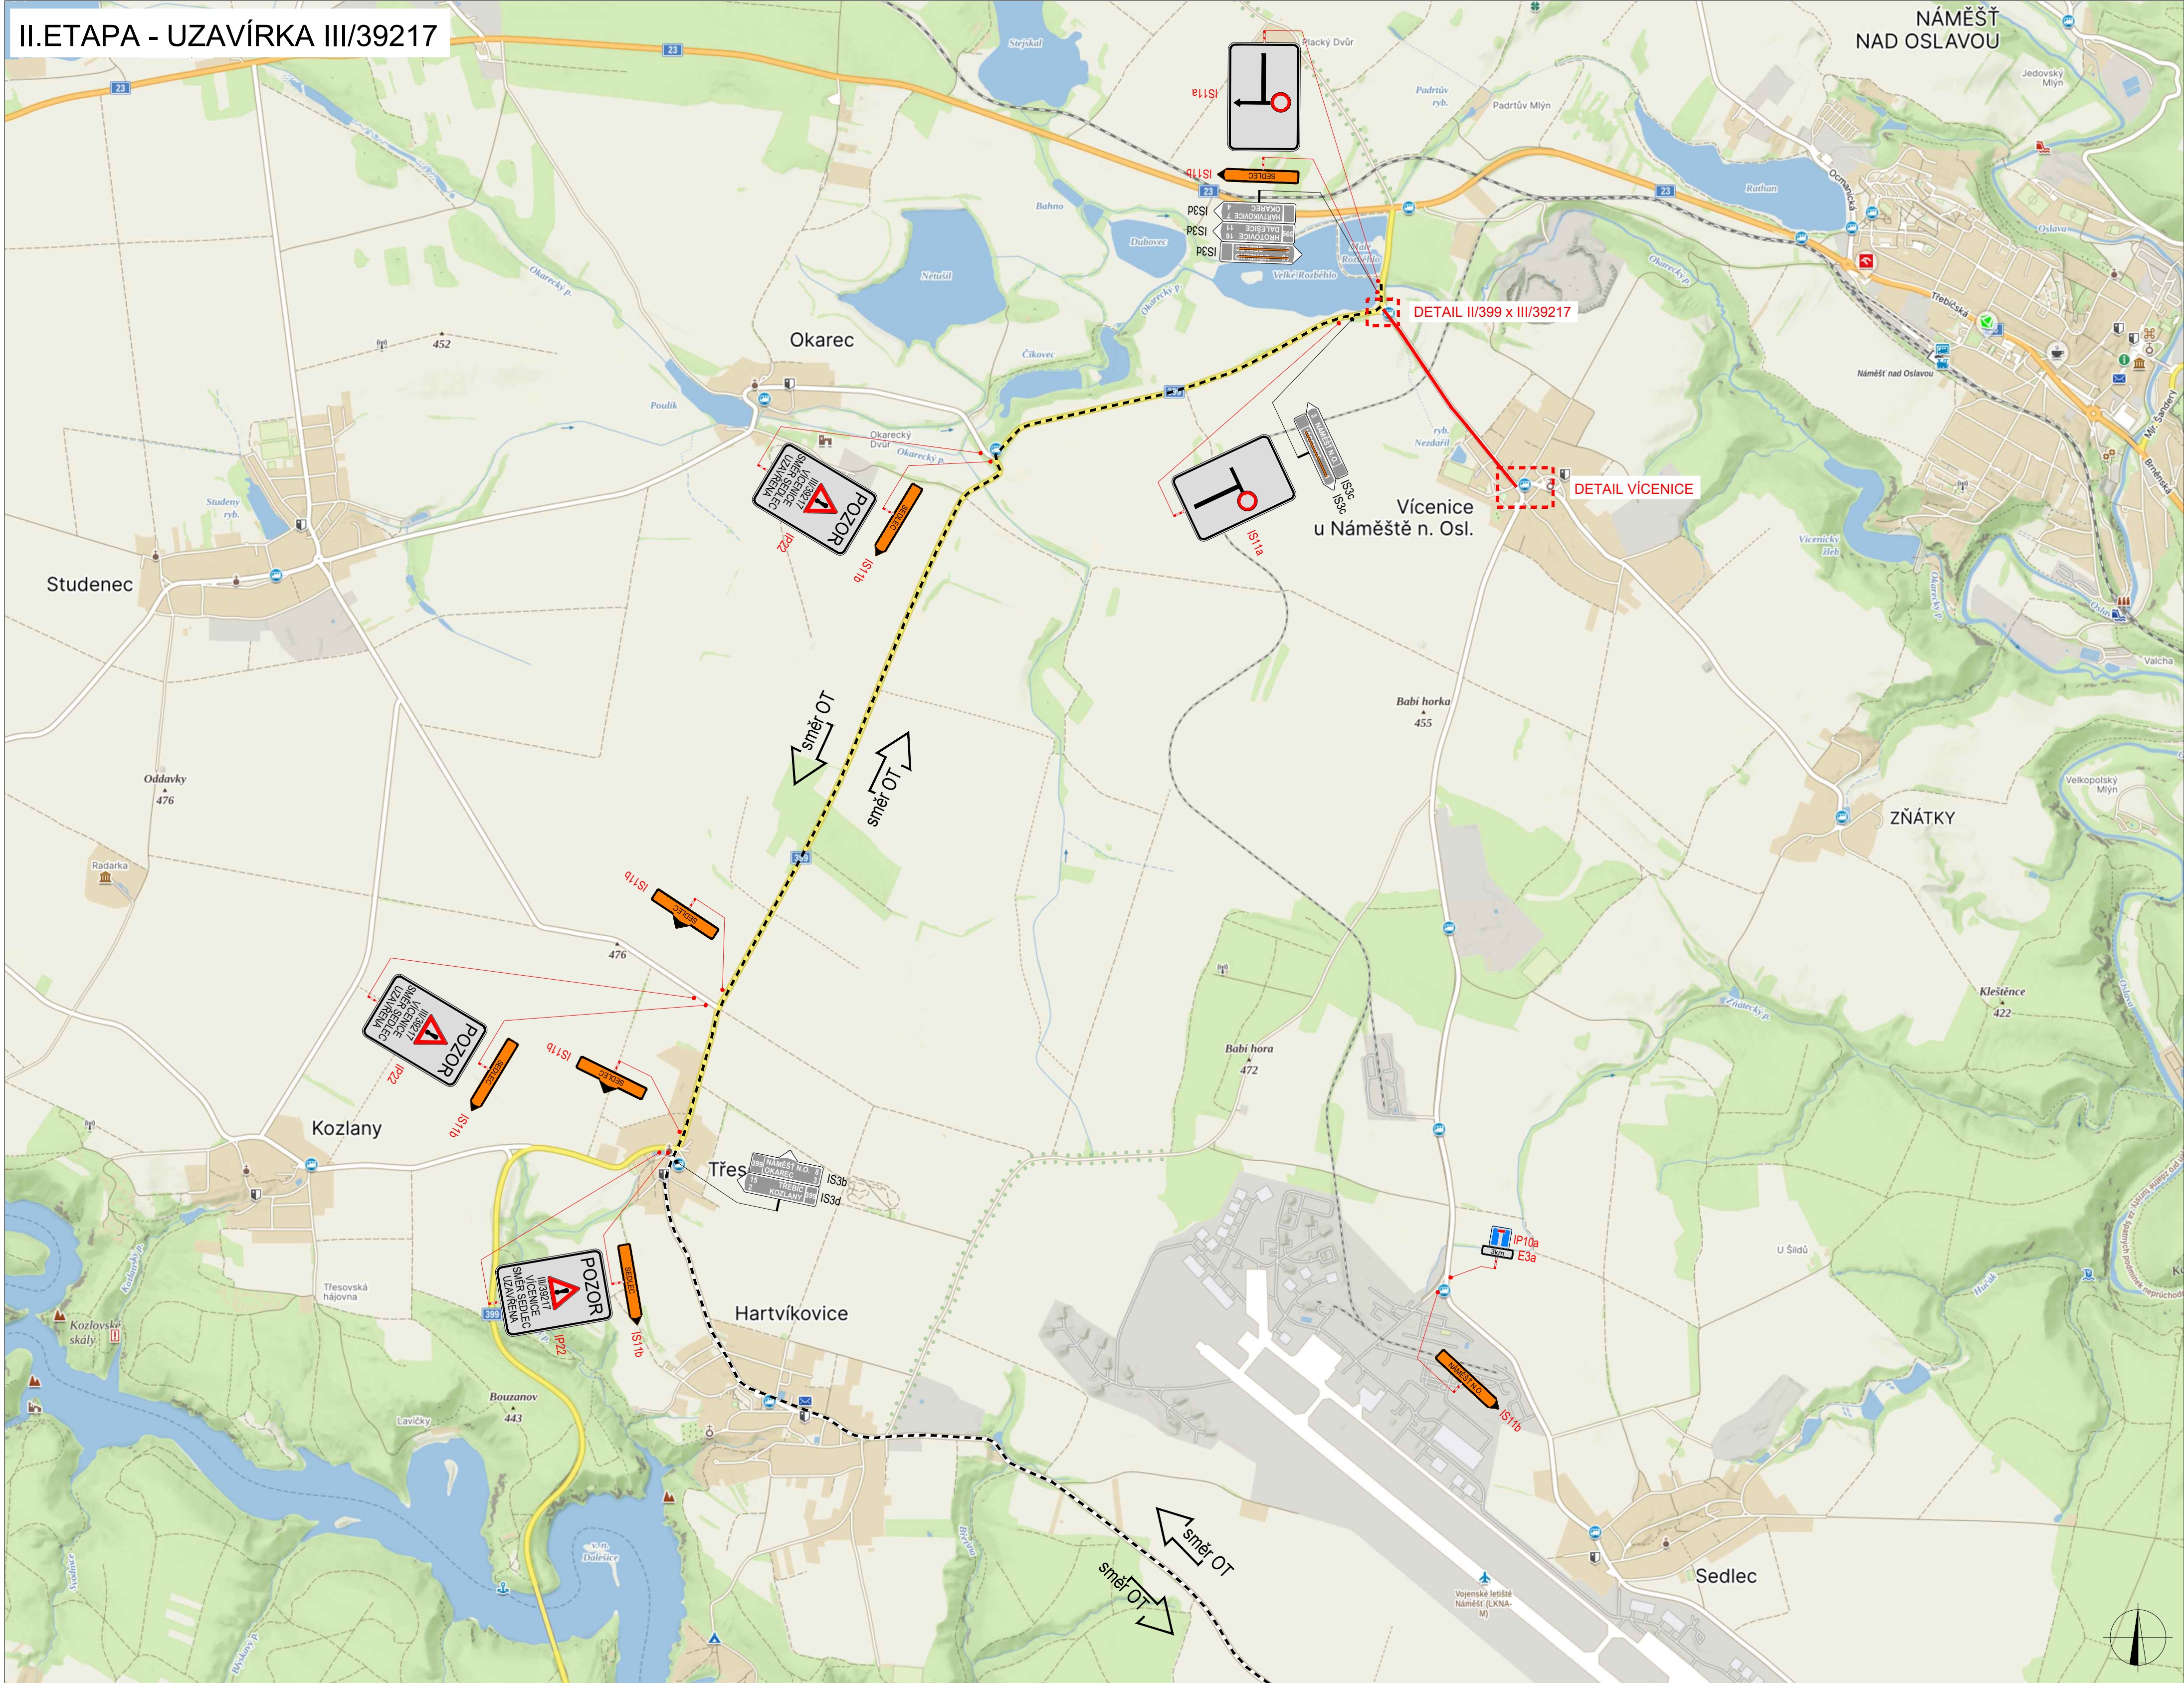


SITUACE ŠIRŠÍCH VZTAHŮ

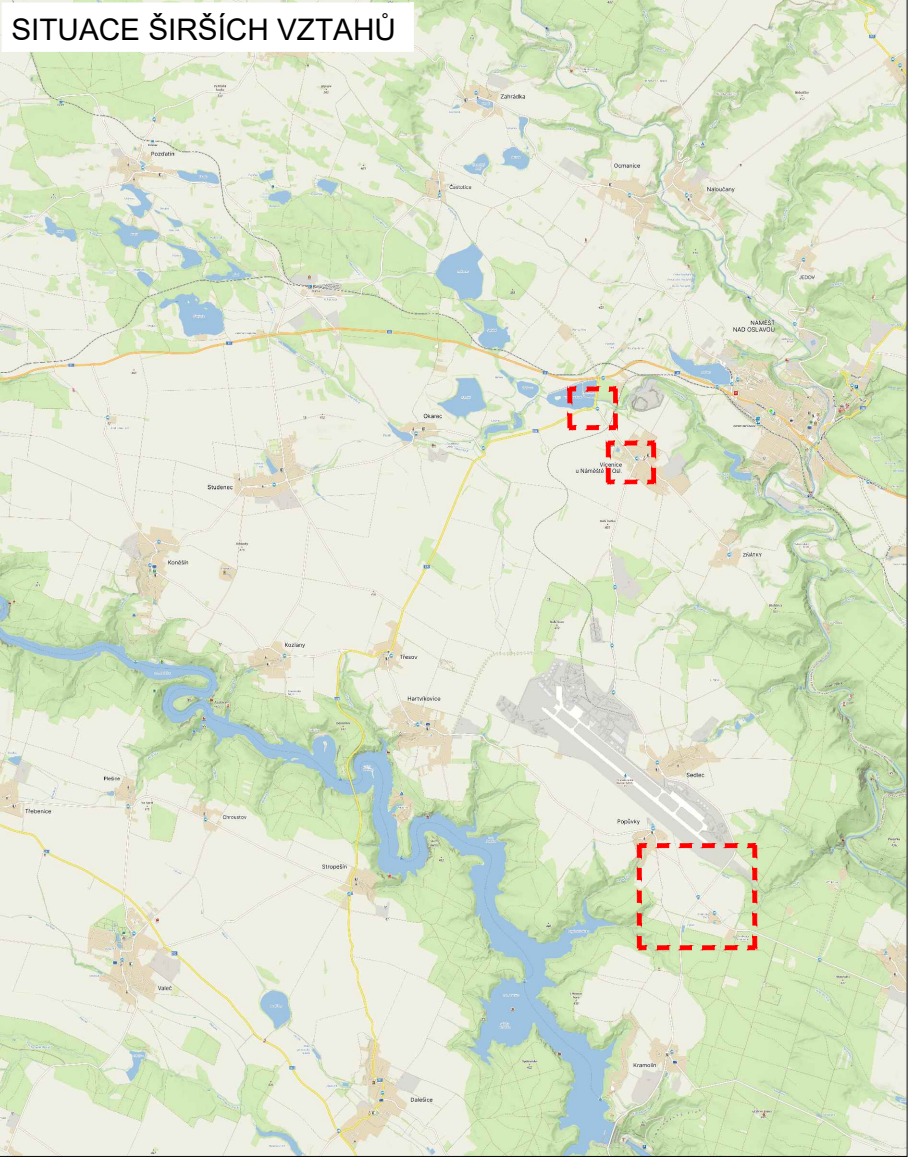


DETAIL SEDLEC KŘIŽ. III/39217 x III/39214

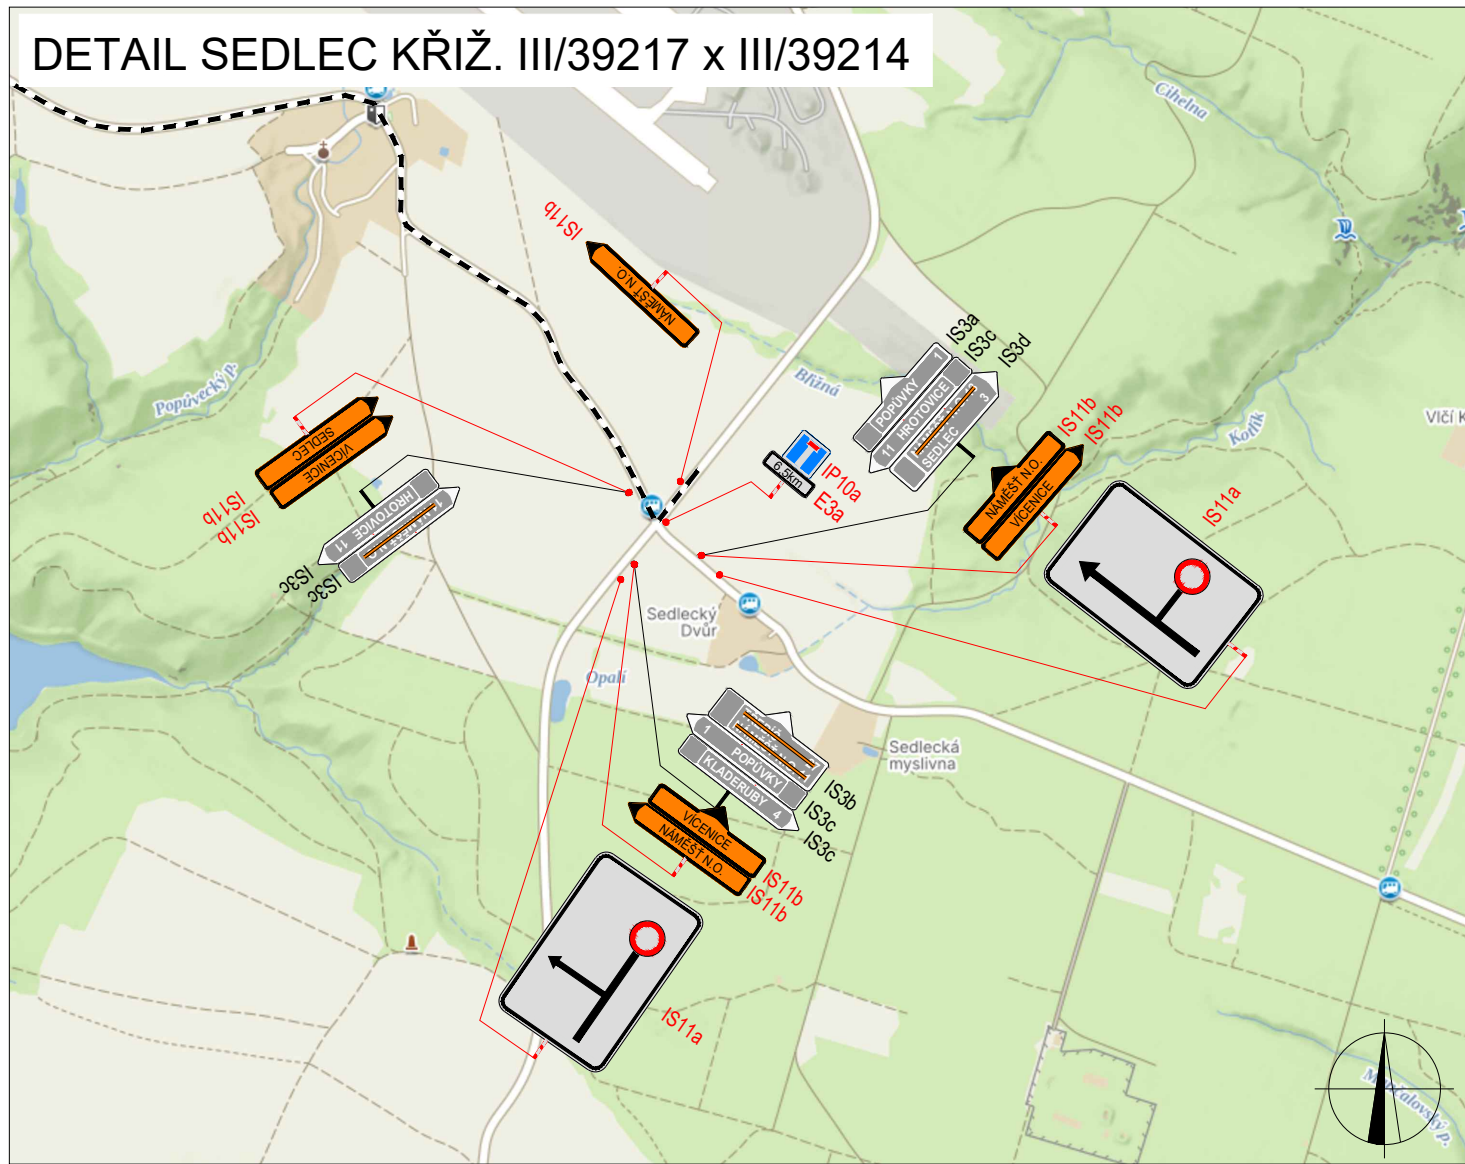


DETAIL KŘIŽ. III/39217 x II/399

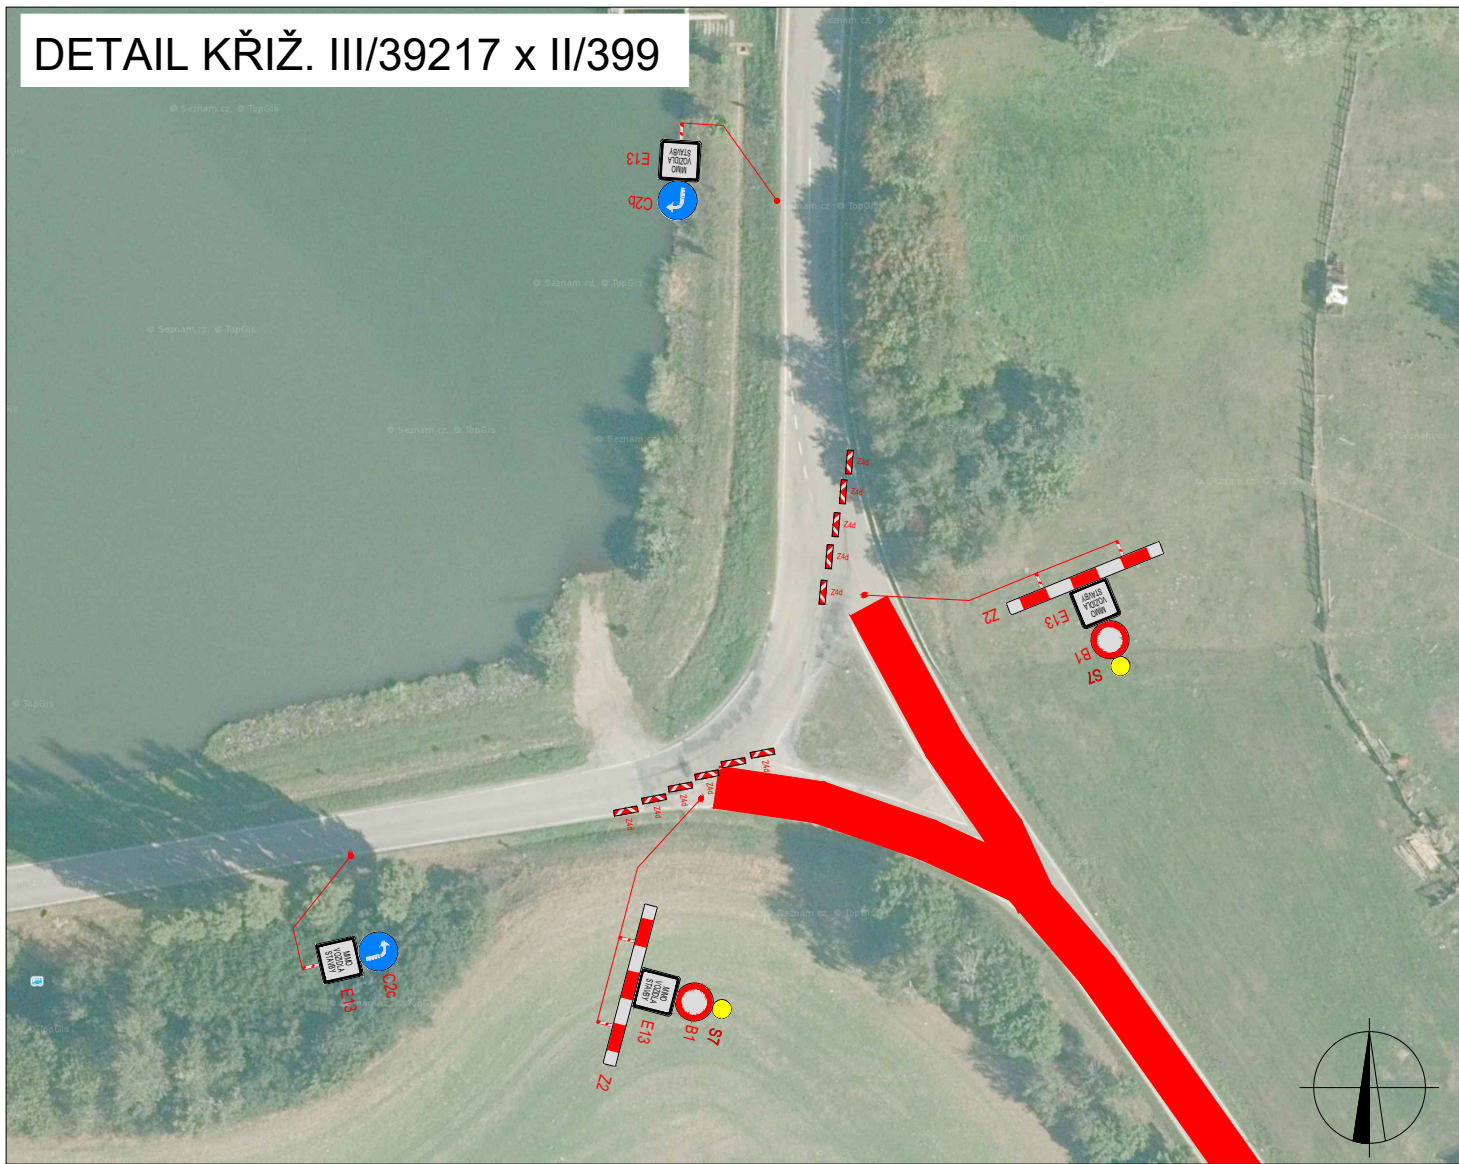

DETAIL VÍCENICE

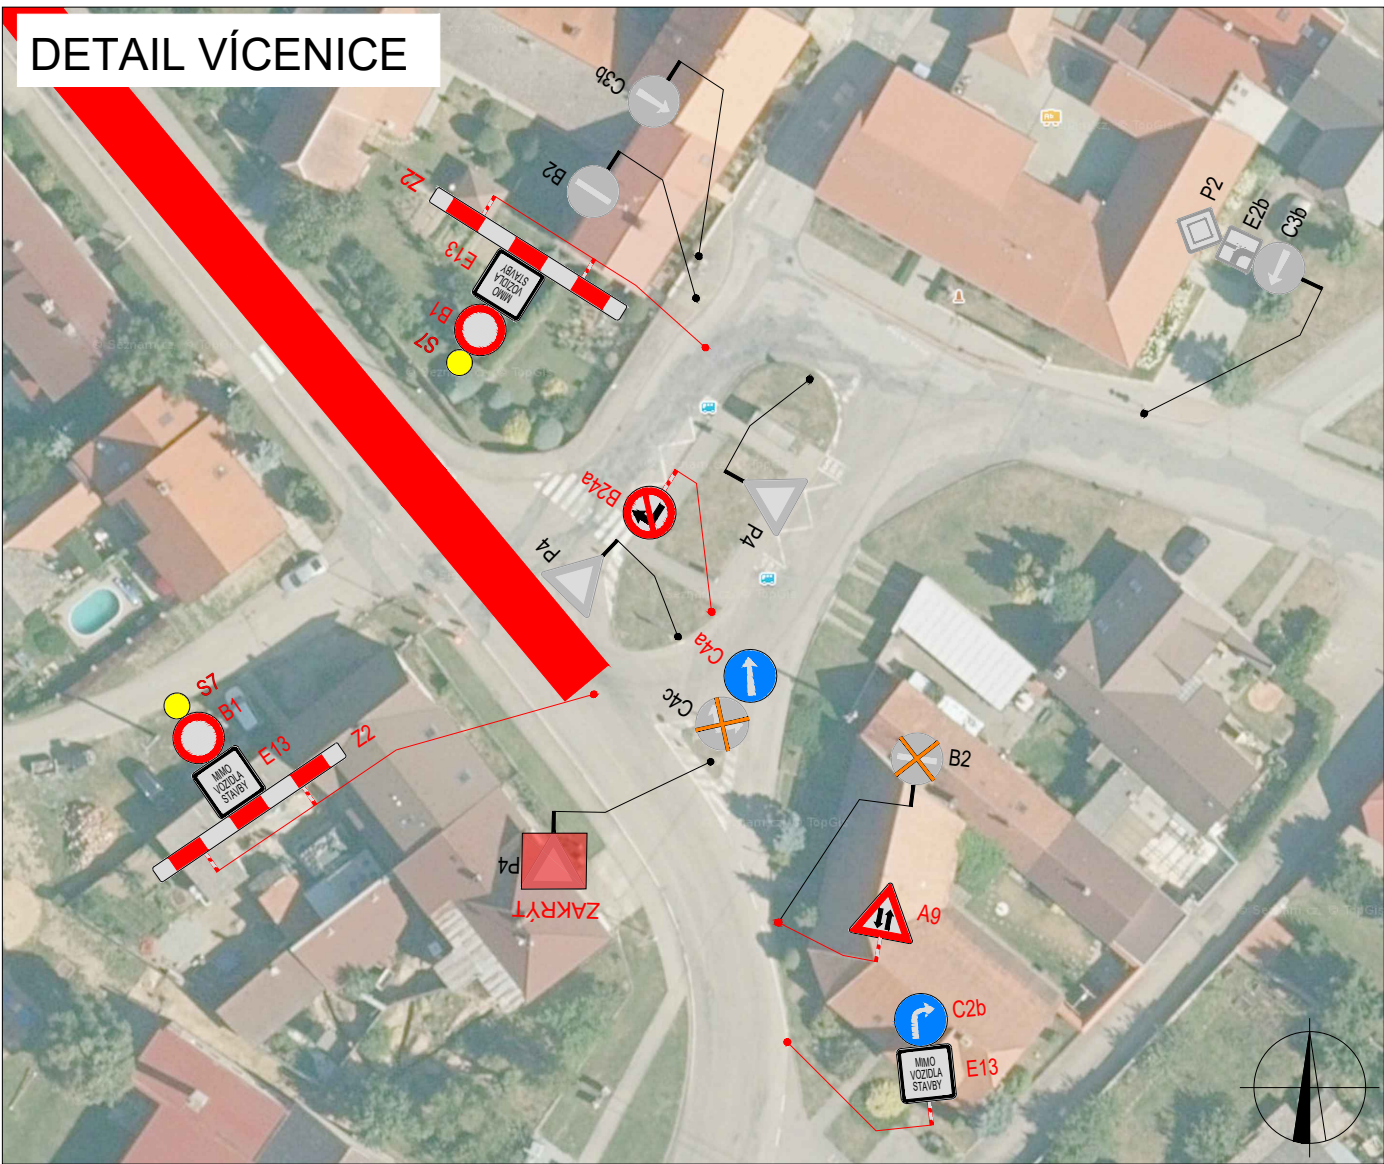

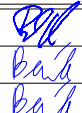PLATNOST DOKUMENTACE		
V dne	V dne	V dne
LEGENDA		
 B1	NAVŘZENÉ PŘECHODNÉ DOPRAVNÍ ZNAČENÍ	 UZAVÍRKA
 B1	TRVALE DOPRAVNÍ ZNAČENÍ	 OBJÍZDNÁ TRASA SEDELEC - VICENICE (OBOUSMĚRNÁ)
 B1	TRVALE DOPRAVNÍ ZNAČENÍ DOČASNĚ ZNEPLATNĚNÉ	
ZODPOVĚDNÝ PROJEKTANT: Richard Peška		
VYPRACOVÁV: Lukáš Beránek		
KONTROLOVÁV: Lukáš Beránek		
NÁZEV STAVBY: III/39217 kříž. I/23 Sedlec letiště (km 12,200) a I/23 odbočná plocha kříž. MK a II/399 u Vícenice (Náměstí n. O.) okres Třebíč, kraj Vysočina		
OBEC: Sedlec		OŠLO ZÁKAZNÍK: 07/2025
ÚČEL: Situace dopravně-inženýrských opatření		
MĚŘÍTKO: -		OŠLO PŘÍLOHY: 4
OŠLO: RDS		